


호남고속선 정지 고가 - 1294(65.878~65.885km, S246-3)

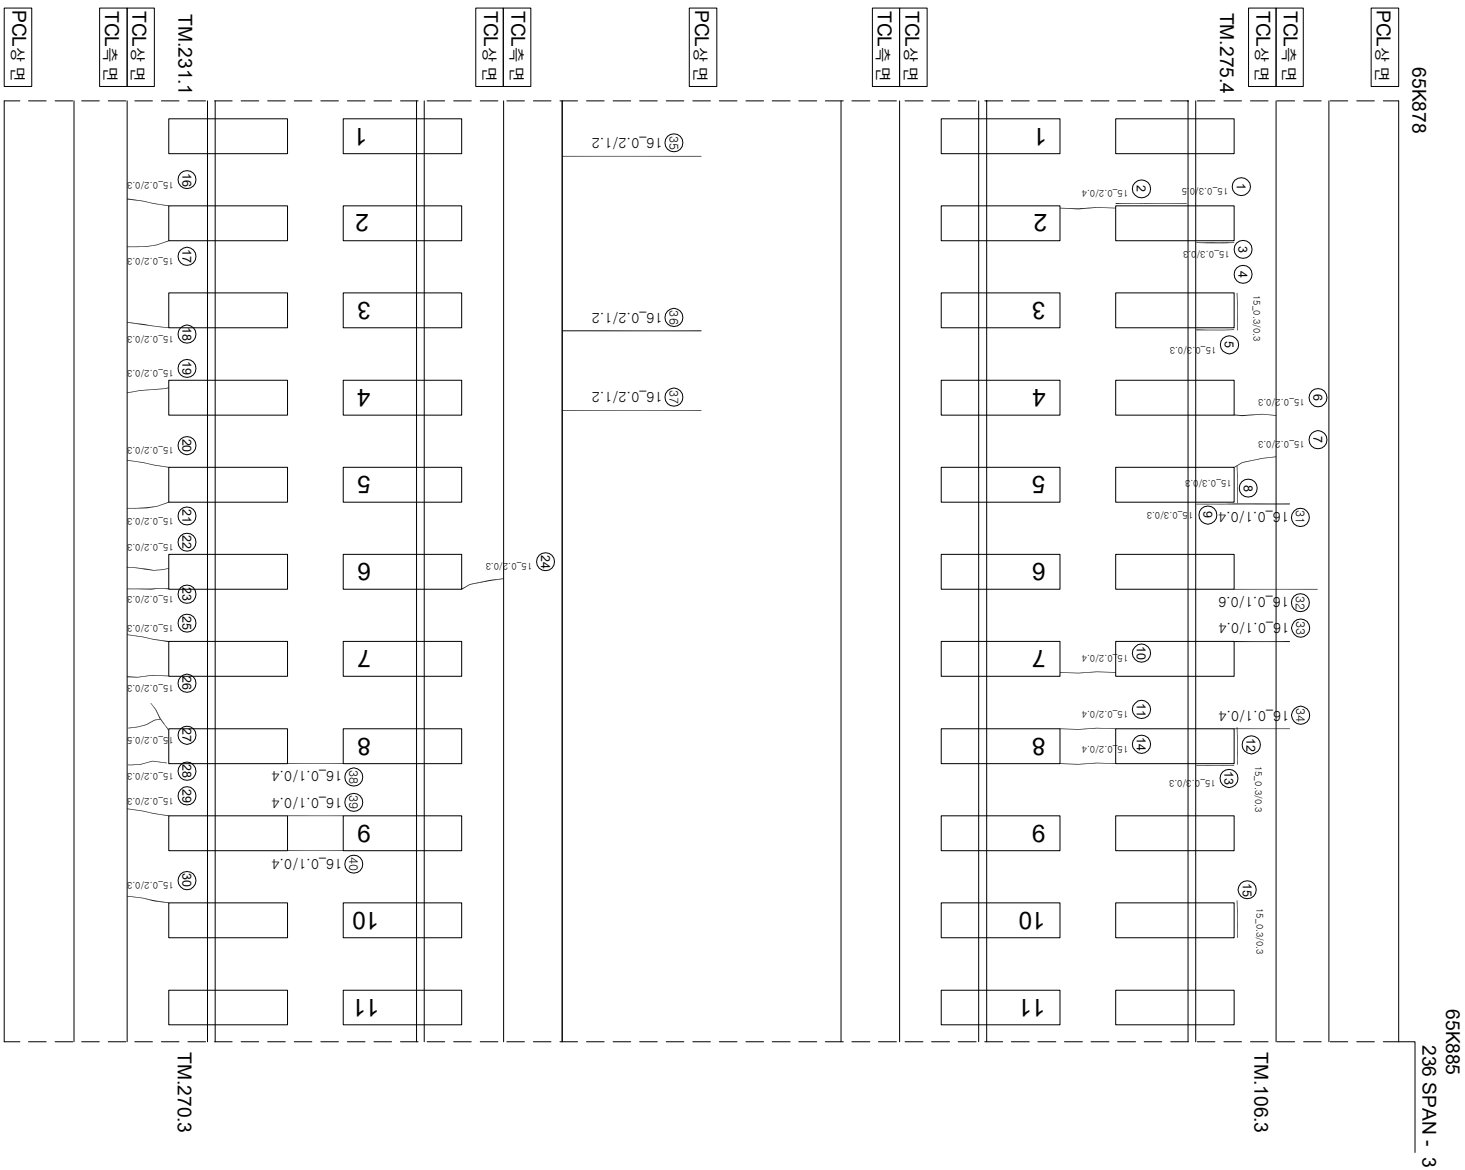

연번	순차	폭	연장	비고	연번	순차	폭	연장	비고
1	강제부 균열	0.3 mm	0.5 m		55				
2	균열	0.2 mm	0.4 m		56				
3	강제부 균열	0.3 mm	0.3 m		57				
4	강제부 균열	0.3 mm	0.3 m		58				
5	강제부 균열	0.3 mm	0.3 m		59				
6	균열	0.2 mm	0.3 m		60				
7	균열	0.2 mm	0.3 m		61				
8	강제부 균열	0.3 mm	0.3 m		62				
9	강제부 균열	0.3 mm	0.3 m		63				
10	균열	0.2 mm	0.4 m		64				
11	균열	0.2 mm	0.4 m		65				
12	강제부 균열	0.3 mm	0.3 m		66				
13	강제부 균열	0.3 mm	0.3 m		67				
14	균열	0.2 mm	0.4 m		68				
15	강제부 균열	0.3 mm	0.3 m		69				
16	균열	0.2 mm	0.3 m		70				
17	균열	0.2 mm	0.3 m		71				
18	균열	0.2 mm	0.3 m		72				
19	균열	0.2 mm	0.3 m		73				
20	균열	0.2 mm	0.3 m		74				
21	균열	0.2 mm	0.3 m		75				
22	균열	0.2 mm	0.3 m		76				
23	균열	0.2 mm	0.3 m		77				
24	균열	0.2 mm	0.3 m		78				
25	균열	0.2 mm	0.3 m		79				
26	균열	0.2 mm	0.3 m		80				
27	균열	0.2 mm	0.5 m		81				
28	균열	0.2 mm	0.3 m		82				
29	균열	0.2 mm	0.3 m		83				
30	균열	0.2 mm	0.3 m		84				
31	균열	0.1 mm	0.4 m		85				
32	균열	0.1 mm	0.6 m		86				
33	균열	0.1 mm	0.4 m		87				
34	균열	0.1 mm	0.4 m		88				
35	균열	0.2 mm	1.2 m		89				
36	균열	0.2 mm	1.2 m		90				
37	균열	0.2 mm	1.2 m		91				
38	균열	0.1 mm	0.4 m		92				
39	균열	0.1 mm	0.4 m		93				
40	균열	0.1 mm	0.4 m		94				
41					95				
42					96				
43					97				
44					98				
45					99				
46					100				
47					101				
48					102				
49					103				
50					104				
51					105				
52					106				
53					107				
54					108				

시 행 사	공 영 명	공 역 사	구 단		구 단 명	구 단 상 징
			과 업 배 임 지	장 아 지		
KORAIL 한국철도공사 KOREA RAILROAD	2017년도 호남고속선 오송-광주승정간 콘크리트케도 점검영역	(주) 한국구조물안전연구원 (주) 한국도로안전연구원 (재) 한국건설철물연구원	이 복 영		간 음 경 김 경 기 문 은 석 기	 0222 (0.3mm이하 : 불식)  0420 (0.3mm초과 0.5mm이하 : 평식)  0620 (0.5mm초과 1.0mm이하 : 적식)  1024 (1.0mm이상 : 분출식)
			철도도상본리			
			철근노출			
			누수, 슬관부			
			시공이음본리, 종본리			