


호남고속선 정지 고가_1295(65.885~65.892km, S246-4)

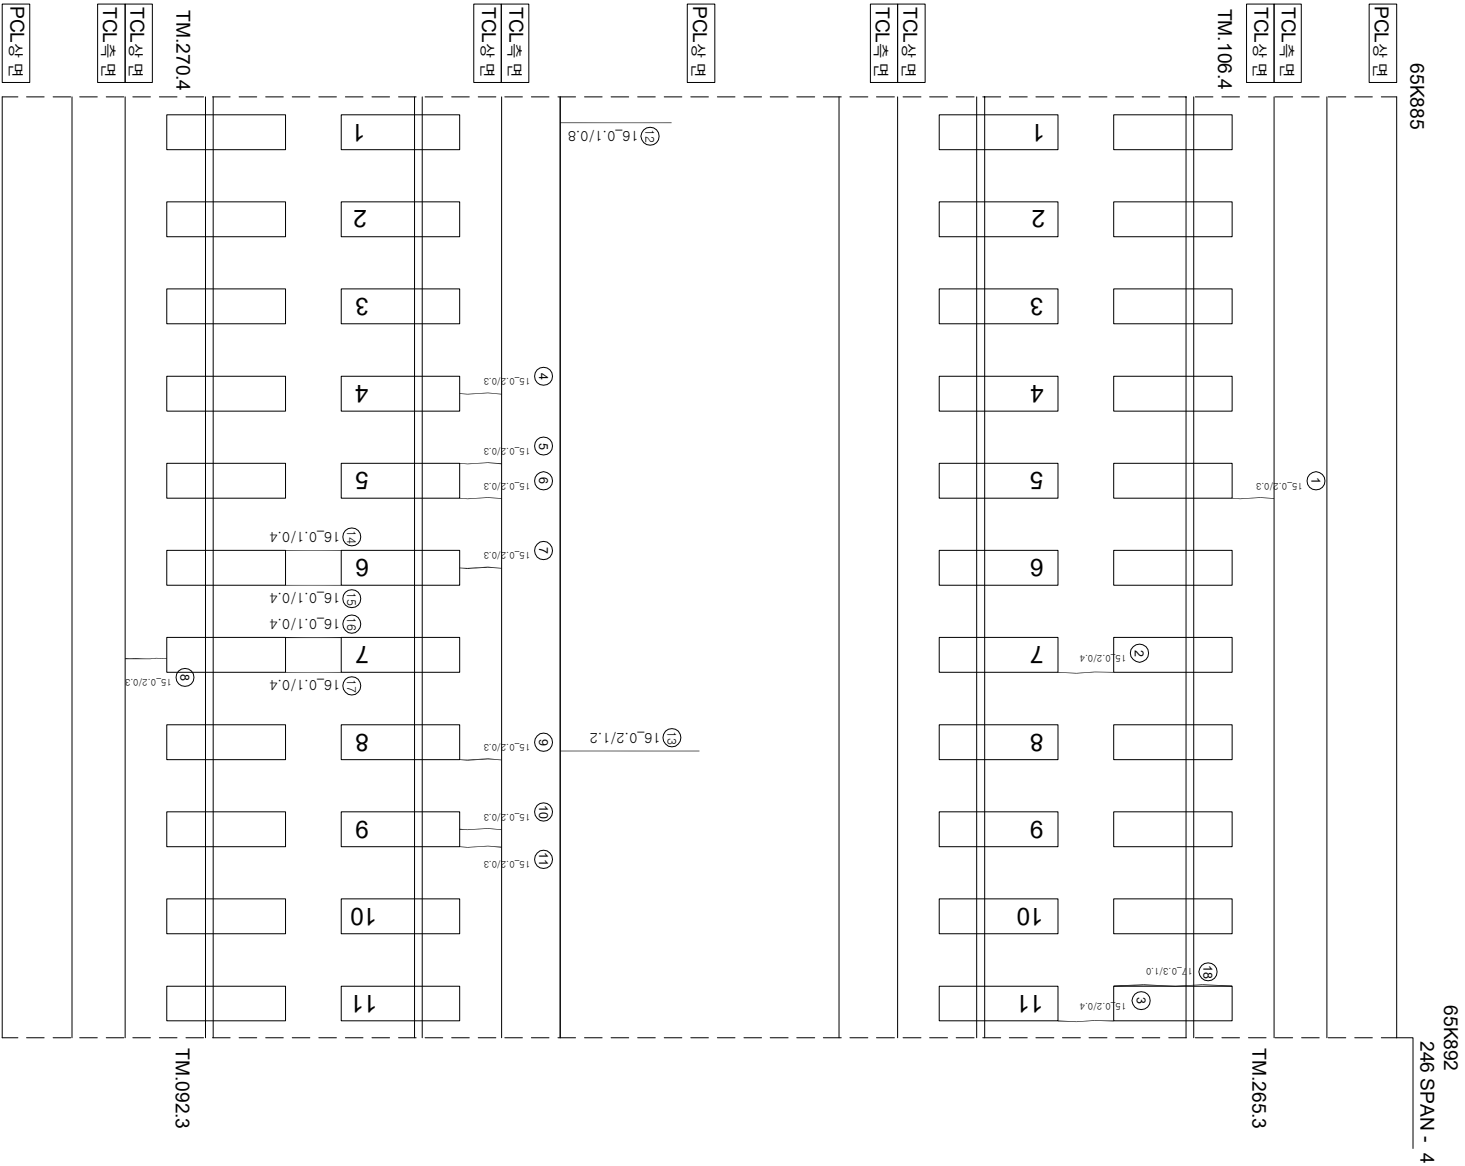

연번	순상	폭	연장	비고	연번	순상	폭	연장	비고
1	균열 0.2 mm	0.3 m			55				
2	균열 0.2 mm	0.4 m			56				
3	균열 0.2 mm	0.4 m			57				
4	균열 0.2 mm	0.3 m			58				
5	균열 0.2 mm	0.3 m			59				
6	균열 0.2 mm	0.3 m			60				
7	균열 0.2 mm	0.3 m			61				
8	균열 0.2 mm	0.3 m			62				
9	균열 0.2 mm	0.3 m			63				
10	균열 0.2 mm	0.3 m			64				
11	균열 0.2 mm	0.3 m			65				
12	균열 0.1 mm	0.8 m			66				
13	균열 0.2 mm	1.2 m			67				
14	균열 0.1 mm	0.4 m			68				
15	균열 0.1 mm	0.4 m			69				
16	균열 0.1 mm	0.4 m			70				
17	균열 0.1 mm	0.4 m			71				
18	균열 0.3 mm	1.0 m	신규		72				
19					73				
20					74				
21					75				
54					108				

KORAIL		한국철도공사		KOREA RAILROAD	
시	행	사	물	역	명
2017년도 호남고속선 오송-광주승정간 편크리크게도 정경운영					
물		역		사	
이		부		영	
영		정		기	
영		정		기	
영					