


호남고속선 정지코가 - 1297(65k899~65k906(S247-1))

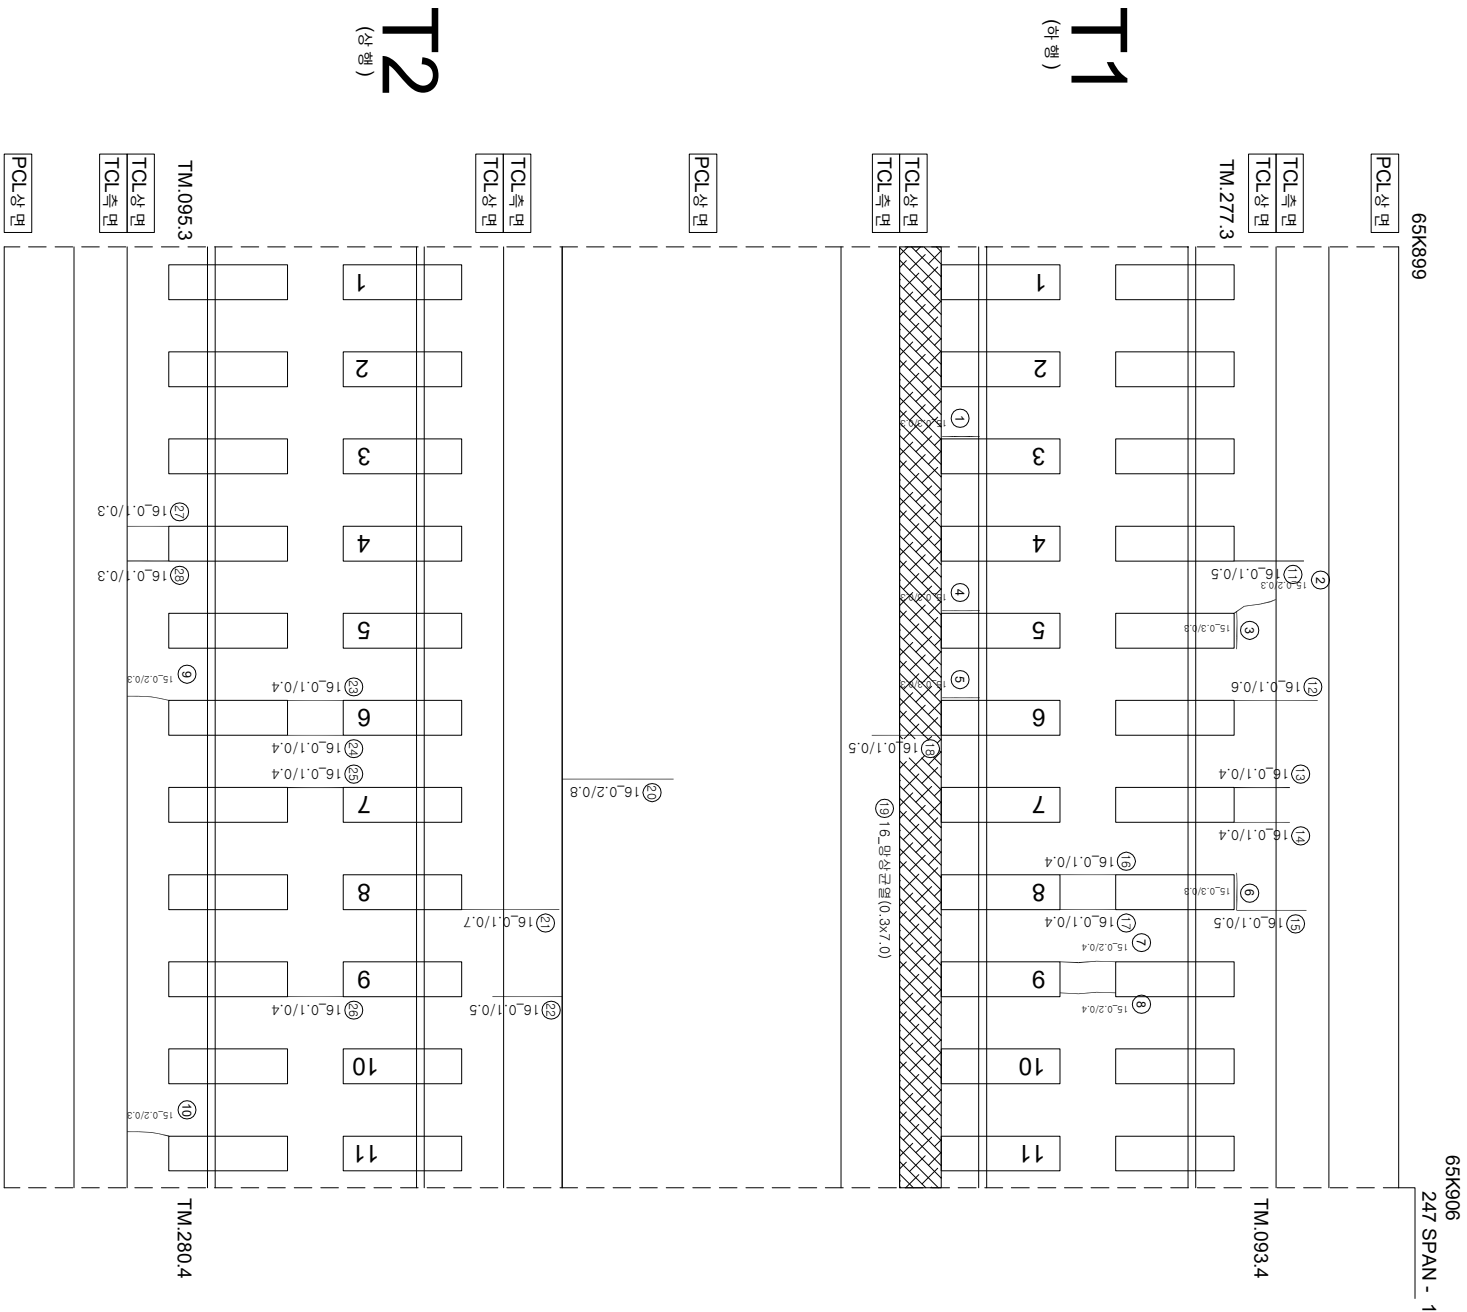

연번	순상	폭	연장	비고	연번	순상	폭	연장	비고
1	강제부 군열	0.3 mm	0.3 m		55				
2	군열	0.2 mm	0.3 m		56				
3	강제부 군열	0.3 mm	0.3 m		57				
4	강제부 군열	0.3 mm	0.3 m		58				
5	강제부 군열	0.3 mm	0.3 m		59				
6	강제부 군열	0.3 mm	0.3 m		60				
7	군열	0.2 mm	0.4 m		61				
8	군열	0.2 mm	0.4 m		62				
9	군열	0.2 mm	0.3 m		63				
10	군열	0.2 mm	0.3 m		64				
11	군열	0.1 mm	0.5 m		65				
12	군열	0.1 mm	0.6 m		66				
13	군열	0.1 mm	0.4 m		67				
14	군열	0.1 mm	0.4 m		68				
15	군열	0.1 mm	0.5 m		69				
16	군열	0.1 mm	0.4 m		70				
17	군열	0.1 mm	0.4 m		71				
18	군열	0.1 mm	0.5 m		72				
19	방상군열	0.3 m	7.0 m		73				
20	군열	0.2 mm	0.8 m		74				
21	군열	0.1 mm	0.7 m		75				
22	군열	0.1 mm	0.5 m		76				
23	군열	0.1 mm	0.4 m		77				
24	군열	0.1 mm	0.4 m		78				
25	군열	0.1 mm	0.4 m		79				
26	군열	0.1 mm	0.4 m		80				
27	군열	0.1 mm	0.3 m		81				
28	군열	0.1 mm	0.3 m		82				
29					83				
30					84				
31					85				
32					86				
33					87				
34					88				
35					89				
36					90				
37					91				
38					92				
39					93				
40					94				
41					95				
42					96				
43					97				
44					98				
45					99				
46					100				
47					101				
48					102				
49					103				
50					104				
51					105				
52					106				
53					107				
54					108				

시 행 사	영 역	영 문	영 역	사	단		영 문
					과 업 책 임 자	참 가 책 임 자	
KORAIL 한국철도공사 KOREA RAILROAD	2017년도 호남고속선 오송-광주순정간 콘크리트케도 점검영역	(주) 한국구조물안전연구원 (주) 한국도로안전연구원 (재) 한국건설철도안전연구원	이 복 영	간윤경 김경기 윤석기	〰〰〰	〰〰〰	〰〰〰
					〰〰〰	〰〰〰	〰〰〰
					〰〰〰	〰〰〰	〰〰〰
					〰〰〰	〰〰〰	〰〰〰
					0.22% (0.3mm이하 : 황색) 0.42% (0.3mm초과 0.5mm이하 : 황색) 0.62% (0.5mm초과 1.0mm이하 : 적색) 1.02% (1.0mm이상 : 분홍색)	참목도상판리 망상 바리,바락,파손 변태	자료판리 철근노출 부수,습윤부 시공이음판리,홍판리