


호남고속선 정지코가_1314(66.018~66.025km, S250-3)

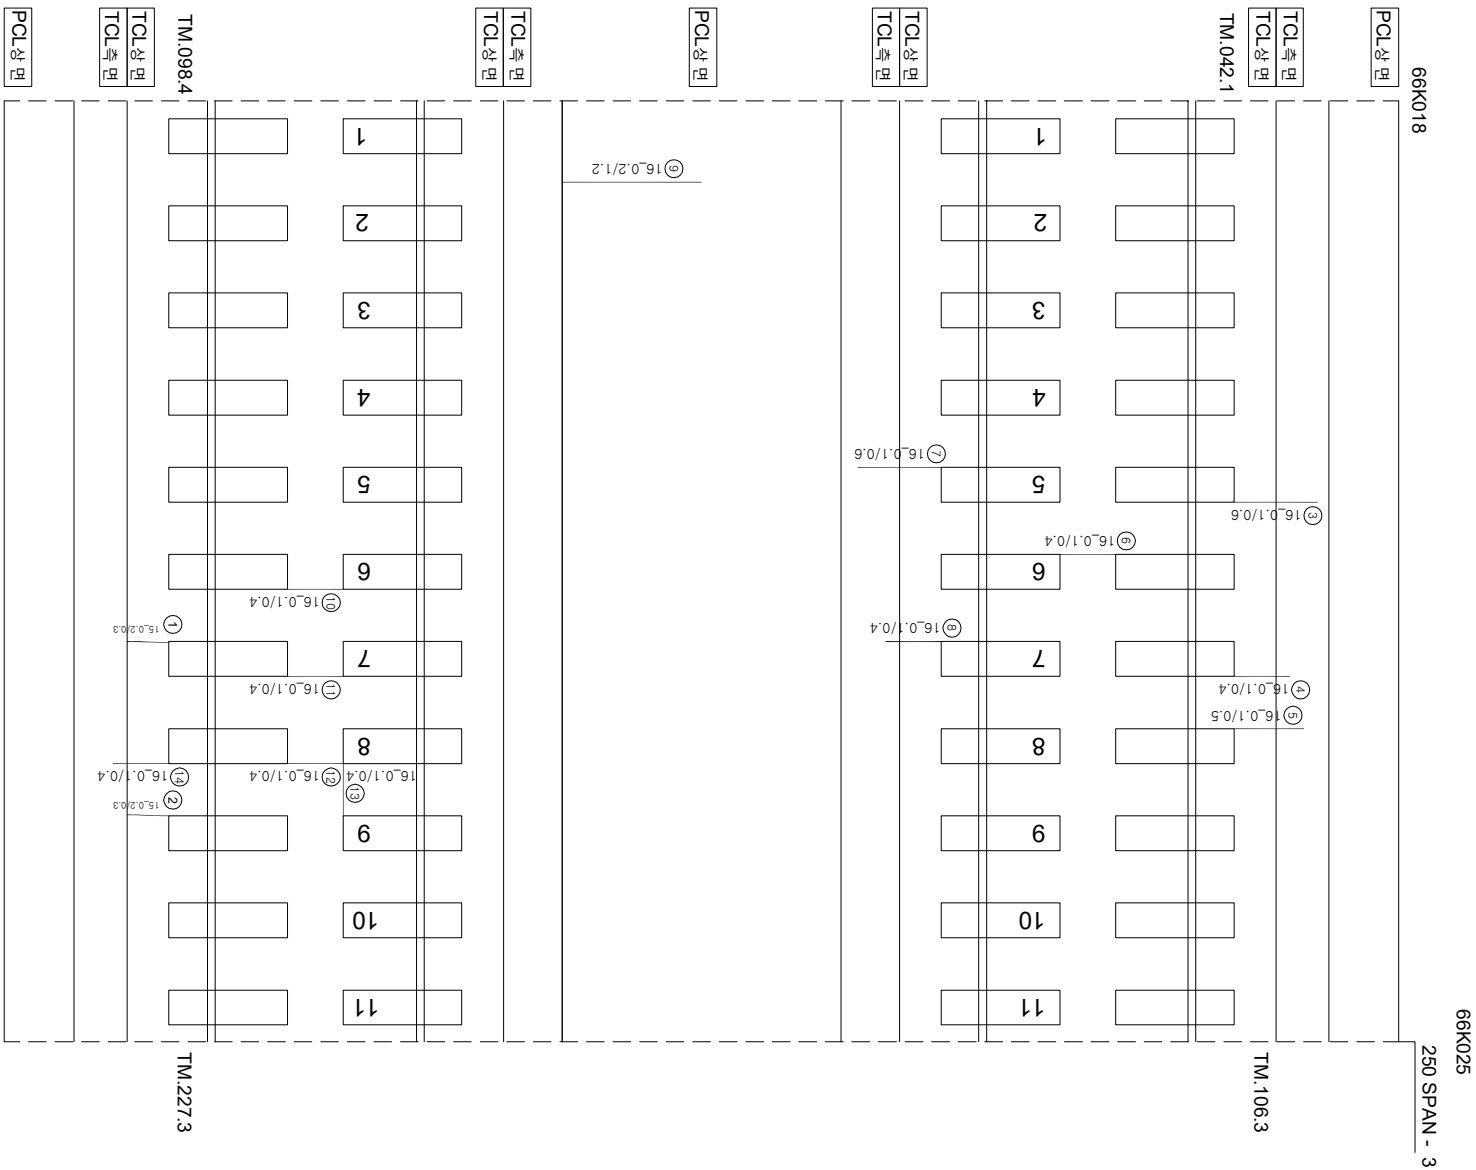

연번	순차	폭	연장	비고	연번	순차	폭	연장	비고
1	군열	0.2 mm	0.3 m		55				
2	군열	0.2 mm	0.3 m		56				
3	군열	0.1 mm	0.6 m		57				
4	군열	0.1 mm	0.4 m		58				
5	군열	0.1 mm	0.5 m		59				
6	군열	0.1 mm	0.4 m		60				
7	군열	0.1 mm	0.6 m		61				
8	군열	0.1 mm	0.4 m		62				
9	군열	0.2 mm	1.2 m		63				
10	군열	0.1 mm	0.4 m		64				
11	군열	0.1 mm	0.4 m		65				
12	군열	0.1 mm	0.4 m		66				
13	군열	0.1 mm	0.4 m		67				
14	군열	0.1 mm	0.4 m		68				
15					69				
16					70				
17					71				
54					108				



시 행 사	공 영 명	공 역 사	구 단		구 단 상 징
			과 업 배 임 지	원 아 지	
KORAIL 한국철도공사 KOREA RAILROAD	2017년도 호남고속선 오송-광주승정간 콘크리트케도 점검영역	(주) 한국구조물안전연구원 (주) 한국도로안전연구원 (재) 한국건설철물연구원	이 복 영		간음길 김영기 문은석
			이 복 영		
			이 복 영		
			이 복 영		
			이 복 영		
			0222 (0.3km)하 : 철석	철도도상본리	
			0420 (0.3km)초과 0.5km)하 : 평석	망상	
			0620 (0.5km)초과 1.0km)하 : 적석	바리,바락,파손	
			1024 (1.0km)상 : 분출석	백태	
			1024 (1.0km)상 : 분출석	백태	