



호남고속선 정지코가_1333(66.151~66.158km, S254-2)

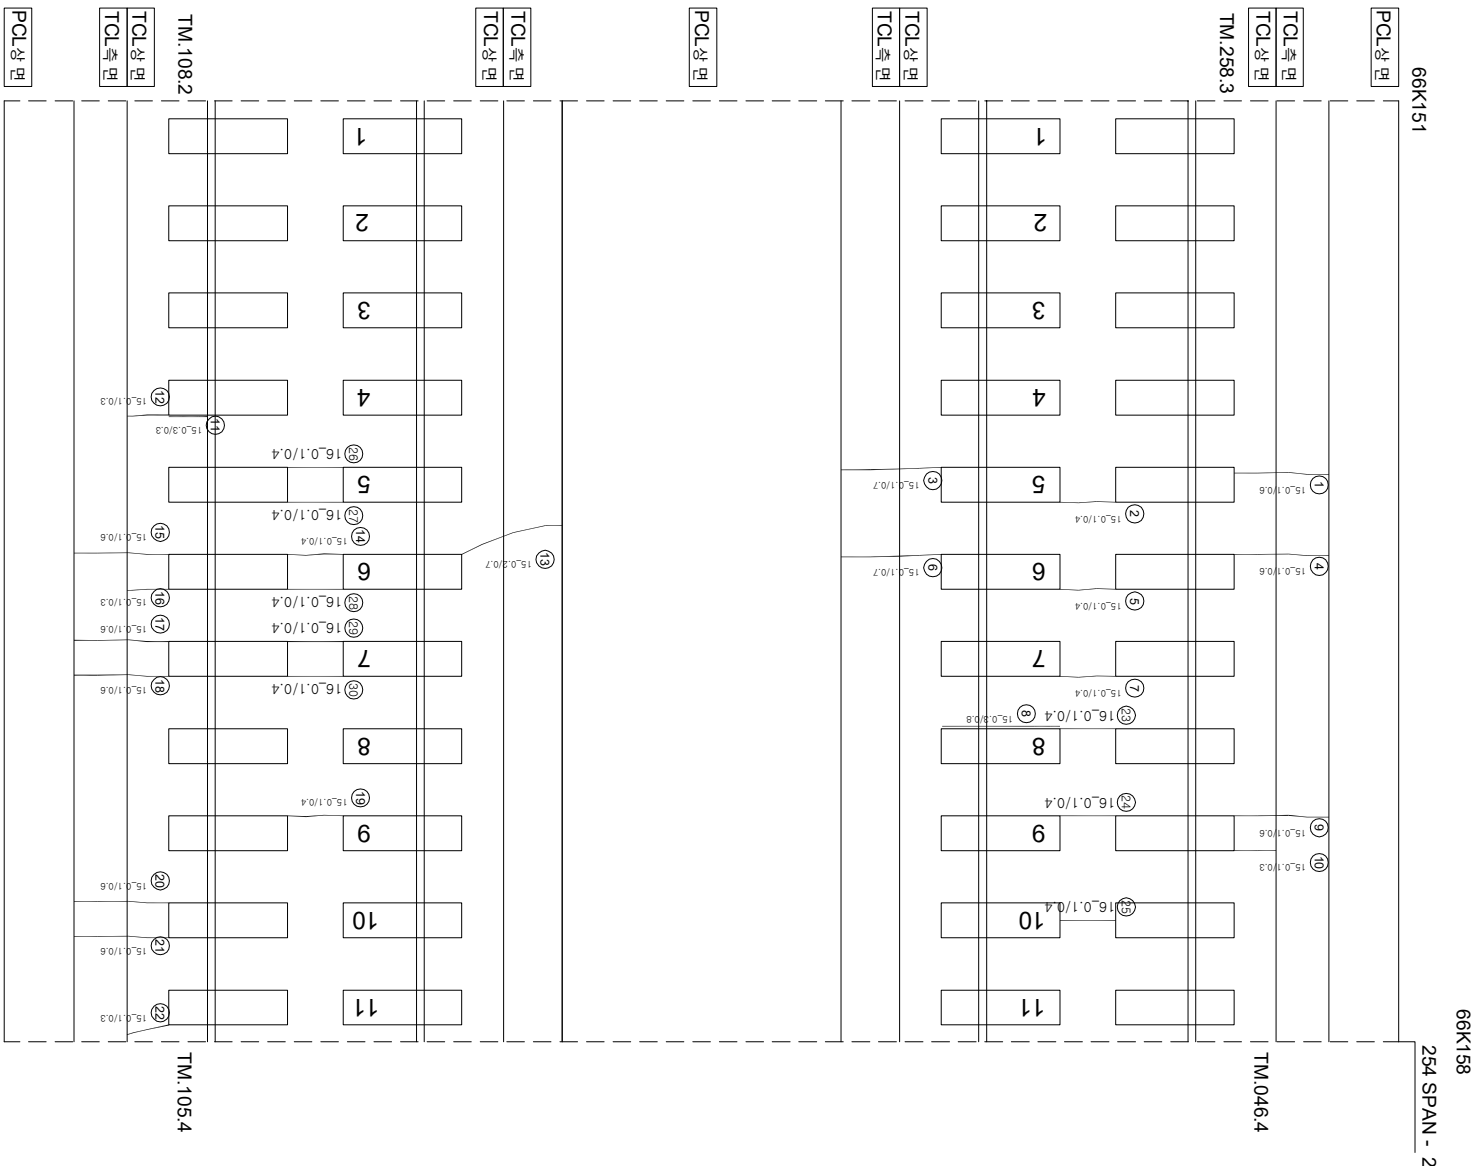

연번	구분	순차	폭	연장	비고	연번	순차	폭	연장	비고
1	구열	0.1	mm	0.6	m	55				
2	구열	0.1	mm	0.4	m	56				
3	구열	0.1	mm	0.7	m	57				
4	구열	0.1	mm	0.6	m	58				
5	구열	0.1	mm	0.4	m	59				
6	구열	0.1	mm	0.7	m	60				
7	구열	0.1	mm	0.4	m	61				
8	구열	0.3	mm	0.6	m	62				
9	구열	1.0	mm	0.6	m	63				
10	구열	0.1	mm	0.3	m	64				
11	구열	0.3	mm	0.3	m	65				
12	구열	0.1	mm	0.3	m	66				
13	구열	0.2	mm	0.7	m	67				
14	구열	0.1	mm	0.4	m	68				
15	구열	0.1	mm	0.6	m	69				
16	구열	0.1	mm	0.3	m	70				
17	구열	0.1	mm	0.6	m	71				
18	구열	0.1	mm	0.6	m	72				
19	구열	0.1	mm	0.4	m	73				
20	구열	0.1	mm	0.6	m	74				
21	구열	0.1	mm	0.6	m	75				
22	구열	0.1	mm	0.3	m	76				
23	구열	0.1	mm	0.4	m	77				
24	구열	0.1	mm	0.4	m	78				
25	구열	0.1	mm	0.4	m	79				
26	구열	0.1	mm	0.4	m	80				
27	구열	0.1	mm	0.4	m	81				
28	구열	0.1	mm	0.4	m	82				
29	구열	0.1	mm	0.4	m	83				
30	구열	0.1	mm	0.4	m	84				
31						85				
32						86				
33						87				
34						88				
35						89				
36						90				
37						91				
38						92				
39						93				
40						94				
41						95				
42						96				
43						97				
44						98				
45						99				
46						100				
47						101				
48						102				
49						103				
50						104				
51						105				
52						106				
53						107				
54						108				

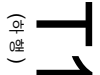

(아원)


$$\begin{pmatrix} 0 & 1 \\ 1 & 0 \end{pmatrix}$$

시 행	사	영역	명칭	종류	소재지	구분	
						관리 책임자	관리 담당자
KORAIL KOREA RAILROAD	한국철도공사	2017년도 호남고속선 오송-광주승정간 콘크리트케고 점검영역	(주) 한국구조물안전연구원 (주) 한국도로안전연구원 (재) 한국건설철도안전연구원	이복영	간윤경 김경기 문석기	단	
						꺾음	
						↗ (0.3mm이하 : 황색)	
						〰 (0.3mm초과 0.5mm이하 : 청색)	
						〰〰 (0.5mm초과 1.0mm이하 : 적색)	
						〰〰〰 (1.0mm이상 : 분홍색)	
점목도상판리	망상						
차로분리	철근노출						
부수·습윤부							
시공(이음판리, 종판리)							