


호남고속선 정지코가_1334(66.158~66.165km, S254-3)

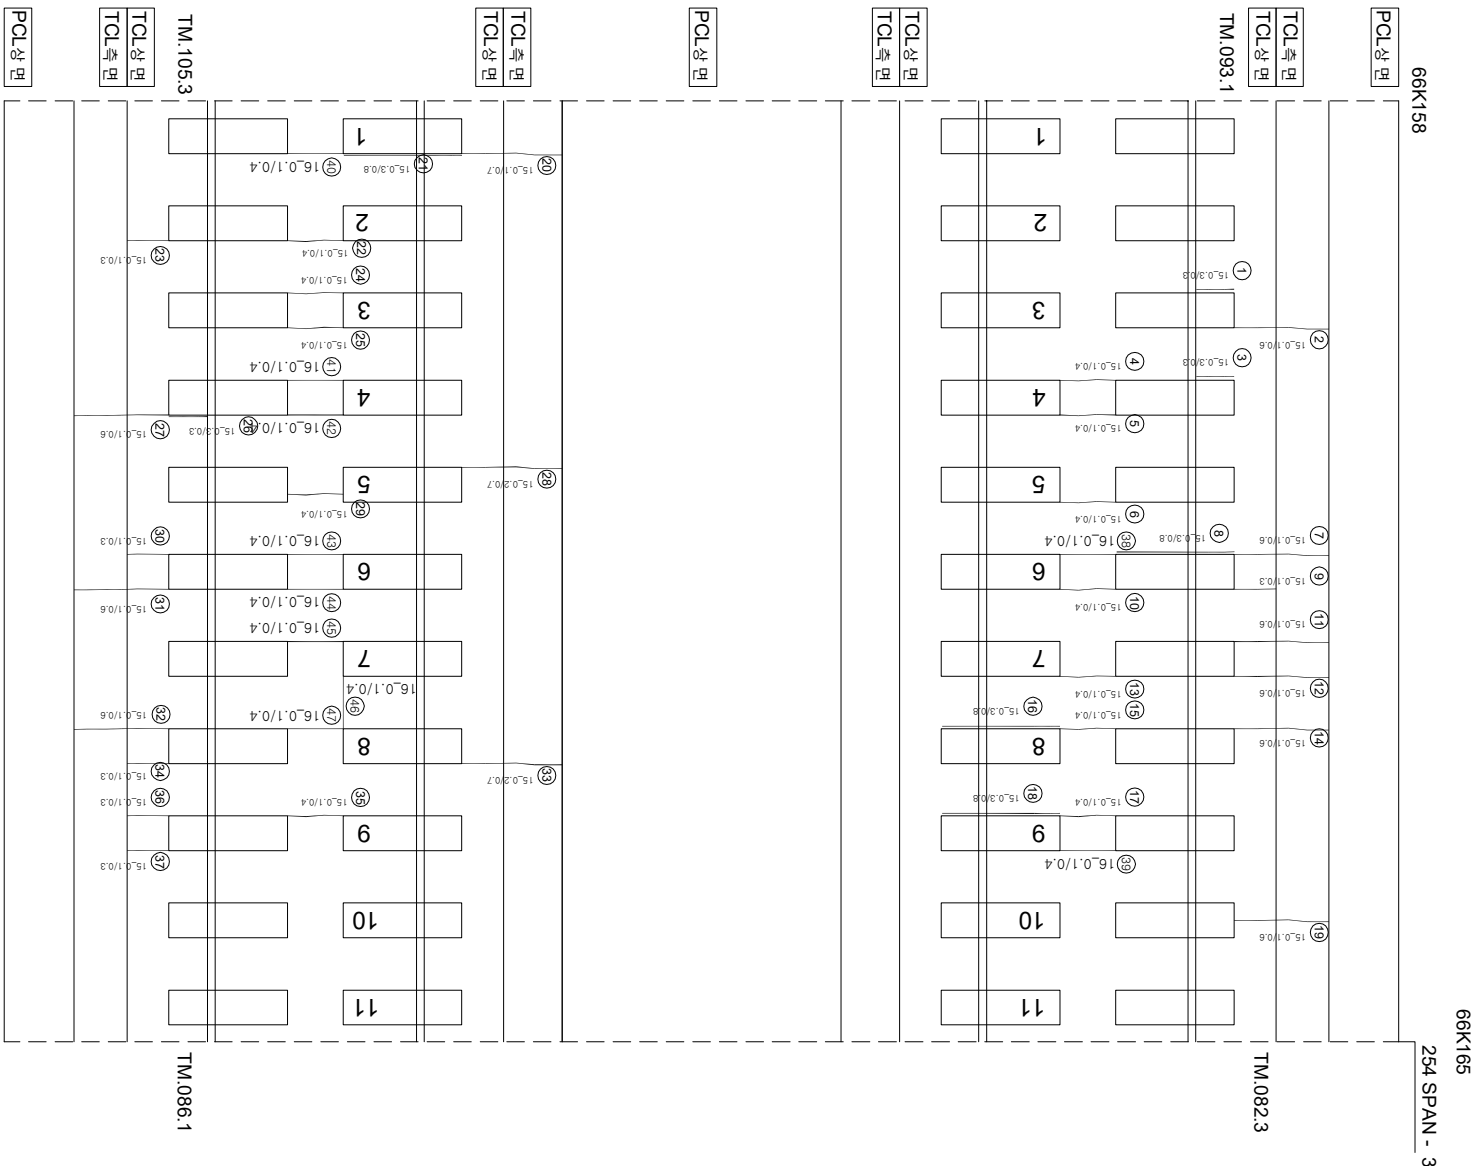

연번	순차	목	연장	비고	연번	순차	목	연장	비고
1	장계부 군열	0.3 mm	0.3 m		55				
2	군열	0.1 mm	0.6 m		56				
3	장계부 군열	0.3 mm	0.3 m		57				
4	군열	0.1 mm	0.4 m		58				
5	군열	0.1 mm	0.4 m		59				
6	군열	0.1 mm	0.4 m		60				
7	군열	0.1 mm	0.6 m		61				
8	장계부 군열	0.3 mm	0.8 m		62				
9	군열	0.1 mm	0.3 m		63				
10	군열	0.1 mm	0.4 m		64				
11	군열	0.1 mm	0.6 m		65				
12	군열	0.1 mm	0.6 m		66				
13	군열	0.1 mm	0.4 m		67				
14	군열	0.1 mm	0.6 m		68				
15	군열	0.1 mm	0.4 m		69				
16	장계부 군열	0.3 mm	0.8 m		70				
17	군열	0.1 mm	0.4 m		71				
18	장계부 군열	0.3 mm	0.8 m		72				
19	군열	0.1 mm	0.6 m		73				
20	군열	0.1 mm	0.7 m		74				
21	장계부 군열	0.3 mm	0.8 m		75				
22	군열	0.1 mm	0.4 m		76				
23	군열	0.1 mm	0.3 m		77				
24	군열	0.1 mm	0.4 m		78				
25	군열	0.1 mm	0.4 m		79				
26	장계부 군열	0.3 mm	0.3 m		80				
27	군열	0.1 mm	0.6 m		81				
28	군열	0.2 mm	0.7 m		82				
29	군열	0.1 mm	0.4 m		83				
30	군열	0.1 mm	0.3 m		84				
31	군열	0.1 mm	0.6 m		85				
32	군열	0.1 mm	0.6 m		86				
33	군열	0.2 mm	0.7 m		87				
34	군열	0.1 mm	0.3 m		88				
35	군열	0.1 mm	0.4 m		89				
36	군열	0.1 mm	0.3 m		90				
37	군열	0.1 mm	0.3 m		91				
38	군열	0.1 mm	0.4 m		92				
39	군열	0.1 mm	0.4 m		93				
40	군열	0.1 mm	0.4 m		94				
41	군열	0.1 mm	0.4 m		95				
42	군열	0.1 mm	0.4 m		96				
43	군열	0.1 mm	0.4 m		97				
44	군열	0.1 mm	0.4 m		98				
45	군열	0.1 mm	0.4 m		99				
46	군열	0.1 mm	0.4 m		100				
47	군열	0.1 mm	0.4 m		101				
48					102				
49					103				
50					104				
51					105				
52					106				
53					107				
54					108				

시	행 사	영 역	영 역	영 역	사	인		구 간		
						개 설	적 입 지		장	아
KORAIL KOREA RAILROAD	한국철도공사	2017년도 호남고속선 오송-광주승정간 편크리트케도 정경영역	(주) 한국구조물안전연구원 (주) 한국도로안전연구원 (재) 한국건설품질연구원	이 박 영	간 완 강 김 경 기 윤 석 기	영역		0.220 (0.3m이하 : 폭식)	참목도상본린	
								0.420 (0.3m초과 0.5m이하 : 형식)	양상	
								0.620 (0.5m초과 1.0m이하 : 적식)	바닥,벽면,파손	
								1.020 (1.0m이상 : 분통식)	백태	
								0.820	시공이음본린,종본린	