


호남고속선 정지코가_1341(66.207~66.214km, S255-5)

A2

66K214

66K207

255 SPAN - 5

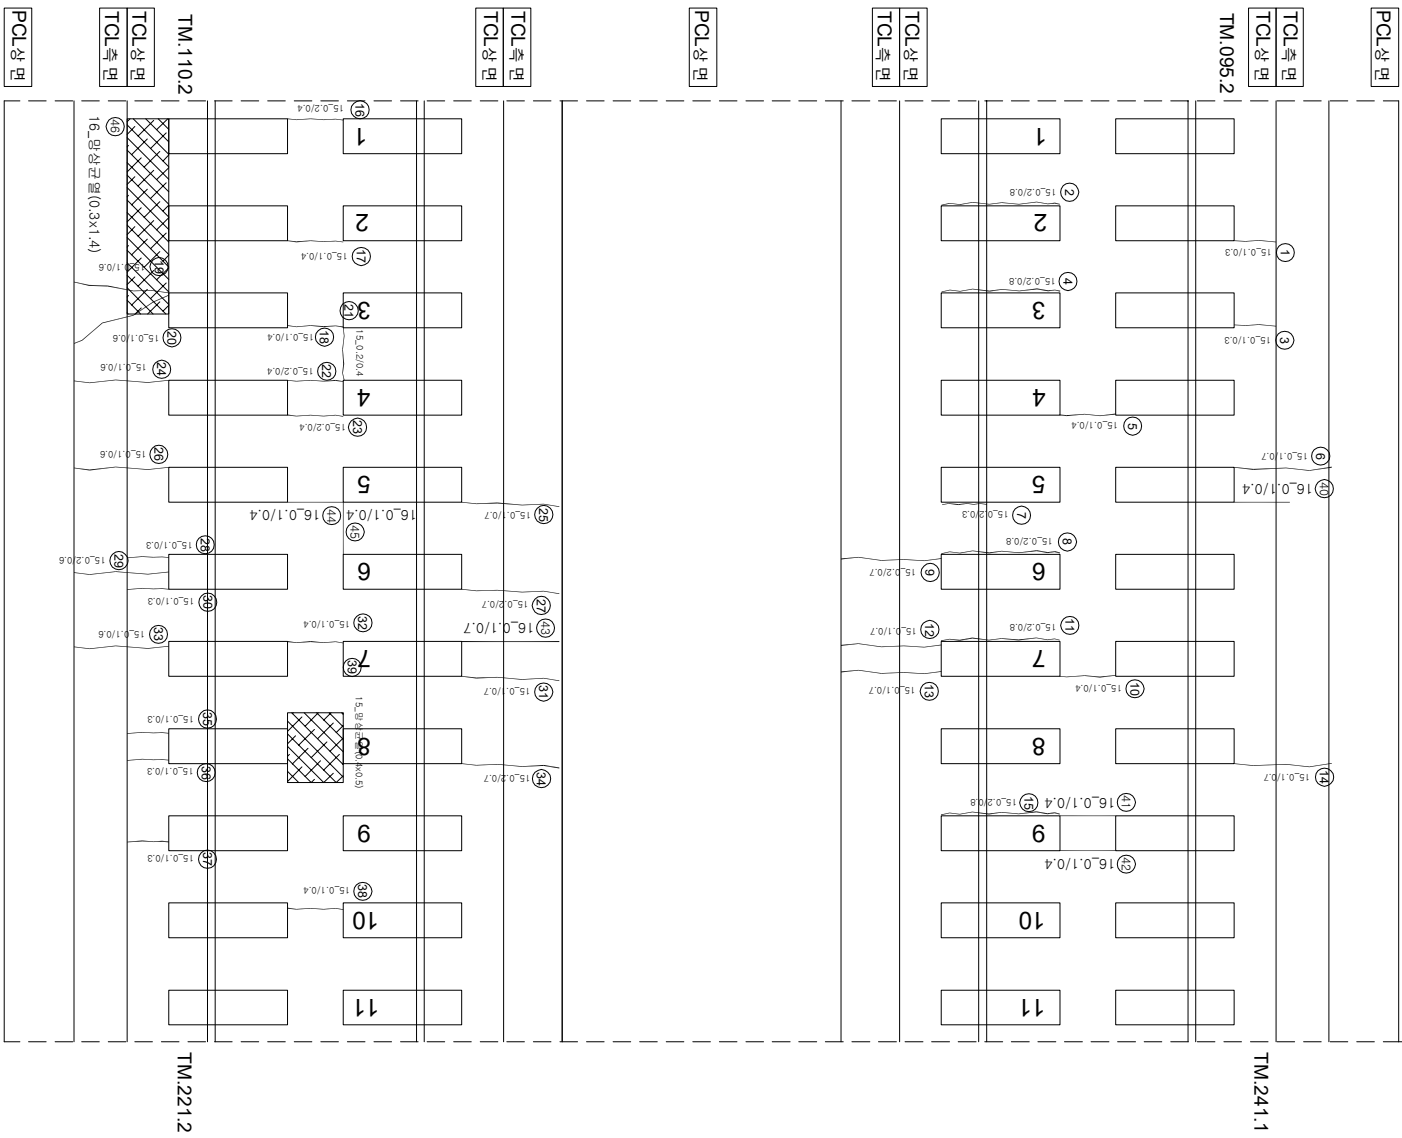

한글

(아
아)

T2
(0₊, 0₊)

(가)

연번	순차	목	연장	비고	연번	순차	목	연장	비고
1	균열	0.1 mm	0.3 m		55				
2	장계부 균열	0.2 mm	0.8 m		56				
3	균열	0.1 mm	0.3 m		57				
4	장계부 균열	0.2 mm	0.8 m		58				
5	균열	0.1 mm	0.4 m		59				
6	균열	0.1 mm	0.7 m		60				
7	장계부 균열	0.2 mm	0.3 m		61				
8	장계부 균열	0.2 mm	0.8 m		62				
9	균열	0.2 mm	0.7 m		63				
10	균열	0.1 mm	0.4 m		64				
11	장계부 균열	0.2 mm	0.8 m		65				
12	균열	0.1 mm	0.7 m		66				
13	균열	0.1 mm	0.7 m		67				
14	균열	0.1 mm	0.7 m		68				
15	장계부 균열	0.2 mm	0.8 m		69				
16	균열	0.2 mm	0.4 m		70				
17	균열	0.1 mm	0.4 m		71				
18	균열	0.1 mm	0.4 m		72				
19	균열	0.1 mm	0.6 m		73				
20	균열	0.1 mm	0.6 m		74				
21	균열	0.2 mm	0.4 m		75				
22	균열	0.2 mm	0.4 m		76				
23	균열	0.2 mm	0.4 m		77				
24	균열	0.1 mm	0.6 m		78				
25	균열	0.1 mm	0.7 m		79				
26	균열	0.1 mm	0.6 m		80				
27	균열	0.2 mm	0.7 m		81				
28	균열	0.1 mm	0.3 m		82				
29	균열	0.2 mm	0.6 m		83				
30	균열	0.1 mm	0.3 m		84				
31	균열	0.1 mm	0.7 m		85				
32	균열	0.1 mm	0.4 m		86				
33	균열	0.1 mm	0.6 m		87				
34	균열	0.2 mm	0.7 m		88				
35	균열	0.1 mm	0.3 m		89				
36	균열	0.1 mm	0.3 m		90				
37	균열	0.1 mm	0.3 m		91				
38	균열	0.1 mm	0.4 m		92				
39	방사균열	0.4 m	0.5 m		93				
40	균열	0.1 mm	0.4 m		94				
41	균열	0.1 mm	0.4 m		95				
42	균열	0.1 mm	0.4 m		96				
43	균열	0.1 mm	0.7 m		97				
44	균열	0.1 mm	0.4 m		98				
45	균열	0.1 mm	0.4 m		99				
46	방사균열	0.3 mm	1.4 m		100				
47					101				
48					102				
49					103				
50					104				
51					105				
52					106				
53					107				
54					108				

시	행 사	영 역	영 역	영 역	사	인		구 간
						과 업	장 소	
KORAIL KOREA RAILROAD	한국철도공사	2017년도 호남고속선 오송-광주승정간 편크리트케도 점검용역	(주) 한국구조물안전연구원 (주) 한국도로안전연구원 (재) 한국건설품질연구원	이 박 영	간 원 강 김 경 기 윤 석 기	과	장	영역
						계	분	
						업	아	
						직	지	
						인	지	
〰〰〰	0.220 (0.3m이하 : 폭식)	참목도상본린						
〰〰〰	0.420 (0.3m초과 0.5m이하 : 형식)	양상						
〰〰〰	0.620 (0.5m초과 1.0m이하 : 적석)	바리, 바리, 파손						
〰〰〰	1.020 (1.0m이상 : 분출석)	백태						
						〰〰〰	시공이음본린, 종본린	