


호남고속선 정지고가_113(57.675~57.682km, S19-1)

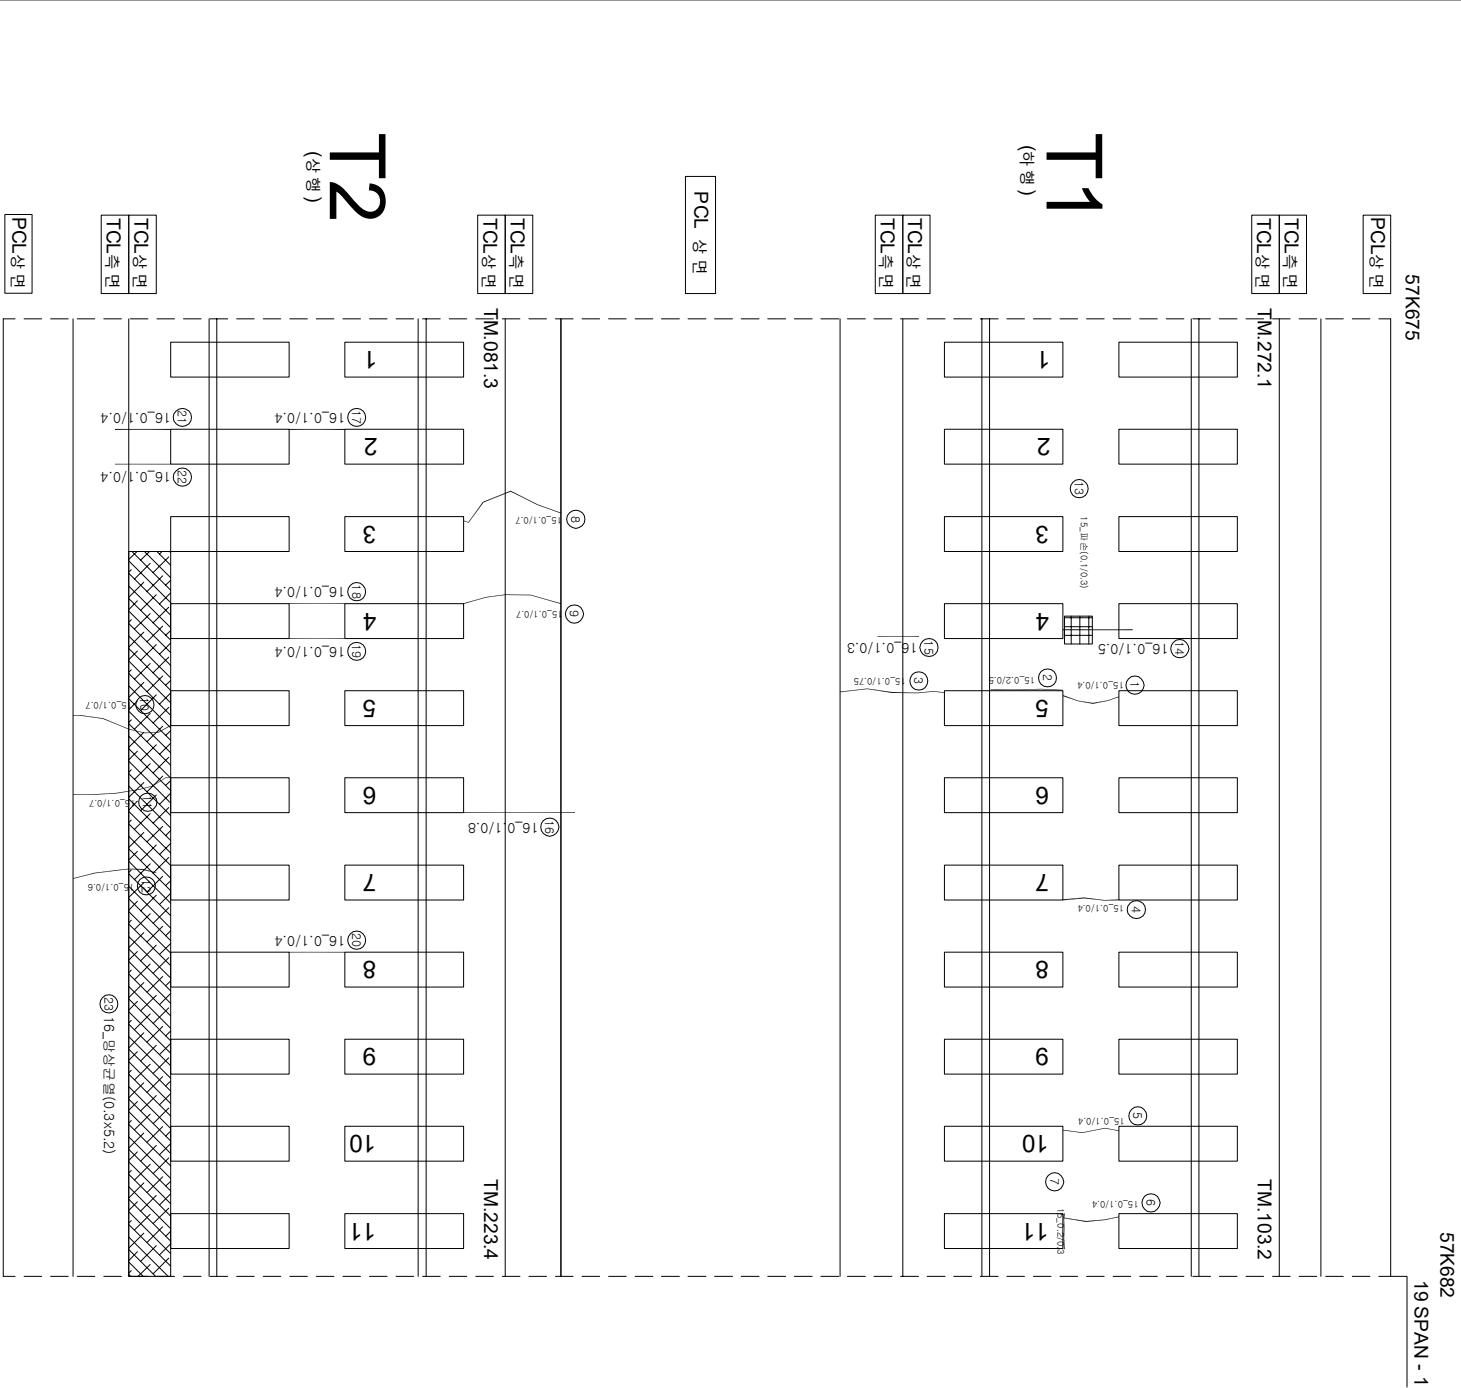

연번	순상	폭	연장	비고	연번	순상	폭	연장	비고
1	균열	0.1 mm	0.4 m		55				
2	경계부균열	0.2 mm	0.5 m		56				
3	균열	0.1 mm	0.75 m		57				
4	균열	0.1 mm	0.4 m		58				
5	균열	0.1 mm	0.4 m		59				
6	균열	0.1 mm	0.4 m		60				
7	경계부균열	0.2 mm	0.3 m		61				
8	균열	0.1 mm	0.7 m		62				
9	균열	0.1 mm	0.7 m		63				
10	균열	0.1 mm	0.7 m		64				
11	균열	0.1 mm	0.7 m		65				
12	균열	0.1 mm	0.6 m		66				
13	문크리트 파손	0.1 m	0.3 m		67				
14	균열	0.1 mm	0.5 m		68				
15	균열	0.1 mm	0.3 m		69				
16	균열	0.1 mm	0.8 m		70				
17	균열	0.1 mm	0.4 m		71				
18	균열	0.1 mm	0.4 m		72				
19	균열	0.1 mm	0.4 m		73				
20	균열	0.1 mm	0.4 m		74				
21	균열	0.1 mm	0.4 m		75				
22	균열	0.1 mm	0.4 m		76				
23	양상균열	0.3 m	5.2 m		77				
24					78				
25					79				
26					80				
54					108				

시	행	사	용	역	영	용	역	사	과		장	아	지	연	
									관	영					관	영	
KORAIL	한국철도공사	KOREA RAILROAD	2017년도 호남고속선 오송-광주송정간 콘크리트케도 점검용역			(주)한국구조물안전연구원 (주)한국토목안전연구원 (제)한국건설품질연구원		이	복	영	간	원	강	김	
															영	석	색	상	불	통	색	상	불	통	색	상