


호남고속선 정지 고가_114(57.682~57.689km, S19-2)

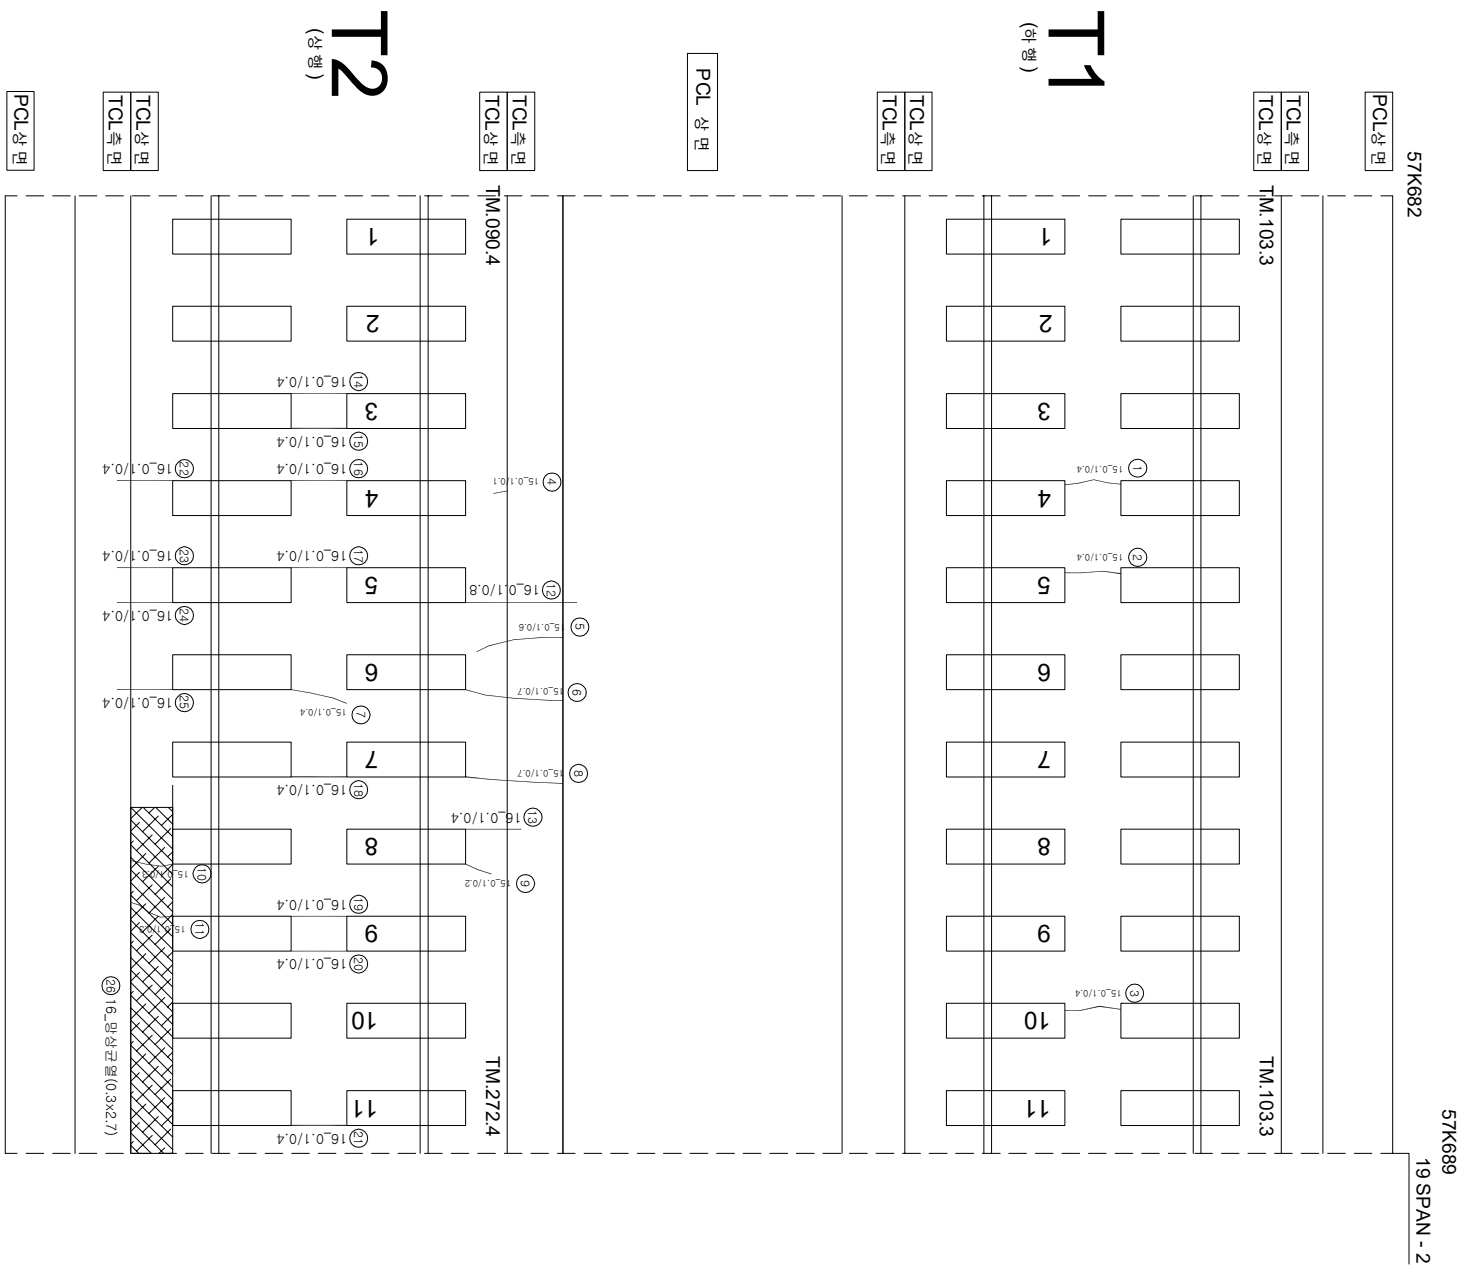

연번	순상	폭	연장	비고	연번	순상	폭	연장	비고
1	균열	0.1 mm	0.4 m		55				
2	균열	0.1 mm	0.4 m		56				
3	균열	0.1 mm	0.4 m		57				
4	균열	0.1 mm	0.1 m		58				
5	균열	0.1 mm	0.6 m		59				
6	균열	0.1 mm	0.7 m		60				
7	균열	0.1 mm	0.4 m		61				
8	균열	0.1 mm	0.7 m		62				
9	균열	0.1 mm	0.2 m		63				
10	균열	0.1 mm	0.3 m		64				
11	균열	0.1 mm	0.3 m		65				
12	균열	0.1 mm	0.8 m		66				
13	균열	0.1 mm	0.4 m		67				
14	균열	0.1 mm	0.4 m		68				
15	균열	0.1 mm	0.4 m		69				
16	균열	0.1 mm	0.4 m		70				
17	균열	0.1 mm	0.4 m		71				
18	균열	0.1 mm	0.4 m		72				
19	균열	0.1 mm	0.4 m		73				
20	균열	0.1 mm	0.4 m		74				
21	균열	0.1 mm	0.4 m		75				
22	균열	0.1 mm	0.4 m		76				
23	균열	0.1 mm	0.4 m		77				
24	균열	0.1 mm	0.4 m		78				
25	균열	0.1 mm	0.4 m		79				
26	평상균열	0.3 m	2.7 m		80				
27					81				
28					82				
29					83				
30					84				
31					85				
32					86				
33					87				
34					88				
35					89				
36					90				
37					91				
38					92				
39					93				
40					94				
41					95				
42					96				
43					97				
44					98				
45					99				
46					100				
47					101				
48					102				
49					103				
50					104				
51					105				
52					106				
53					107				
54					108				

한국철도공사 KOREA RAILROAD	시행사	영역명	(주) 한국조물안전연구원 (주)한국도로안전연구원 (재)한국건설품질연구원	이력영역	간선	0.220 (0.3mm이하 : 흑색)	한목도강판리		재료판리
						0.420 (0.3mm초과 0.5mm이하 : 청색)	망상		철판노출
						0.620 (0.5mm초과 1.0mm이하 : 적색)	바리,벽막,파손		누수,습윤부
						1.020 (1.0mm이상 : 분홍색)	변태		시공이음판리,충반리