


호남고속선 정지고가_115(57.689~57.696km, S19-3)

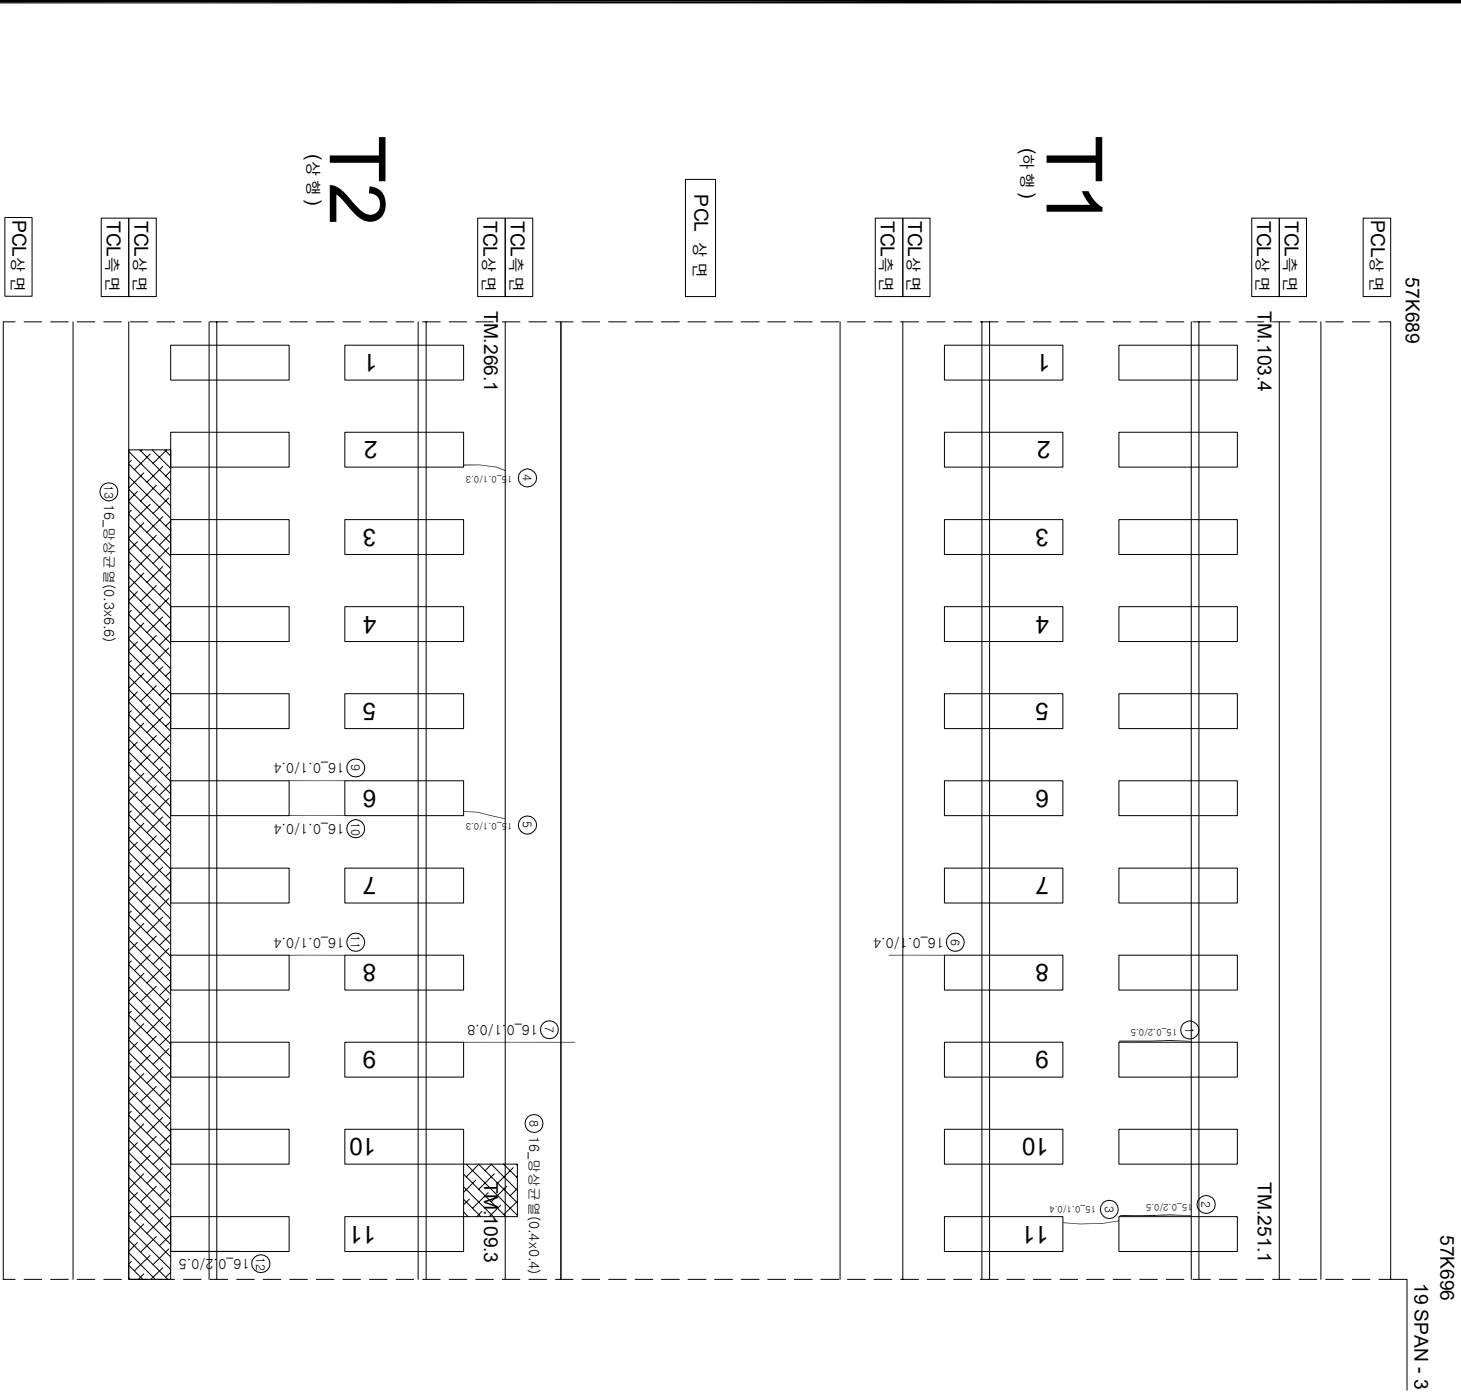

연번	순상	폭	연장	비고	연번	순상	폭	연장	비고
1	경계부 균열	0.2 mm	0.5 m		55				
2	경계부 균열	0.2 mm	0.5 m		56				
3	균열	0.1 mm	0.4 m		57				
4	균열	0.1 mm	0.3 m		58				
5	균열	0.1 mm	0.3 m		59				
6	균열	0.1 mm	0.4 m		60				
7	균열	0.1 mm	0.8 m		61				
8	망상 균열	0.4 m	0.4 m		62				
9	균열	0.1 mm	0.4 m		63				
10	균열	0.1 mm	0.4 m		64				
11	균열	0.1 mm	0.4 m		65				
12	균열	0.2 mm	0.5 m		66				
13	망상 균열	0.3 m	6.6 m		67				
14					68				
15					69				
16					70				
54					108				

시	행	사	영	역	영	공	역	사	과		장	아	지	연											
									관	영					관	영									
KORAIL KOREA RAILROAD	한국철도공사		2017년도 호남고속선 오송-광주송정간 콘크리트케도 점검용역				(주) 한국구조물안전연구원 (주) 한국토목안전연구원 (제) 한국건설품질연구원		이	영	간	영	강	김	영	지	연								
																		관	영	관	영				
																						관	영	관	영
	</																								