


호남고속선 정지고가_125(57.759~57.766km, S21-3)

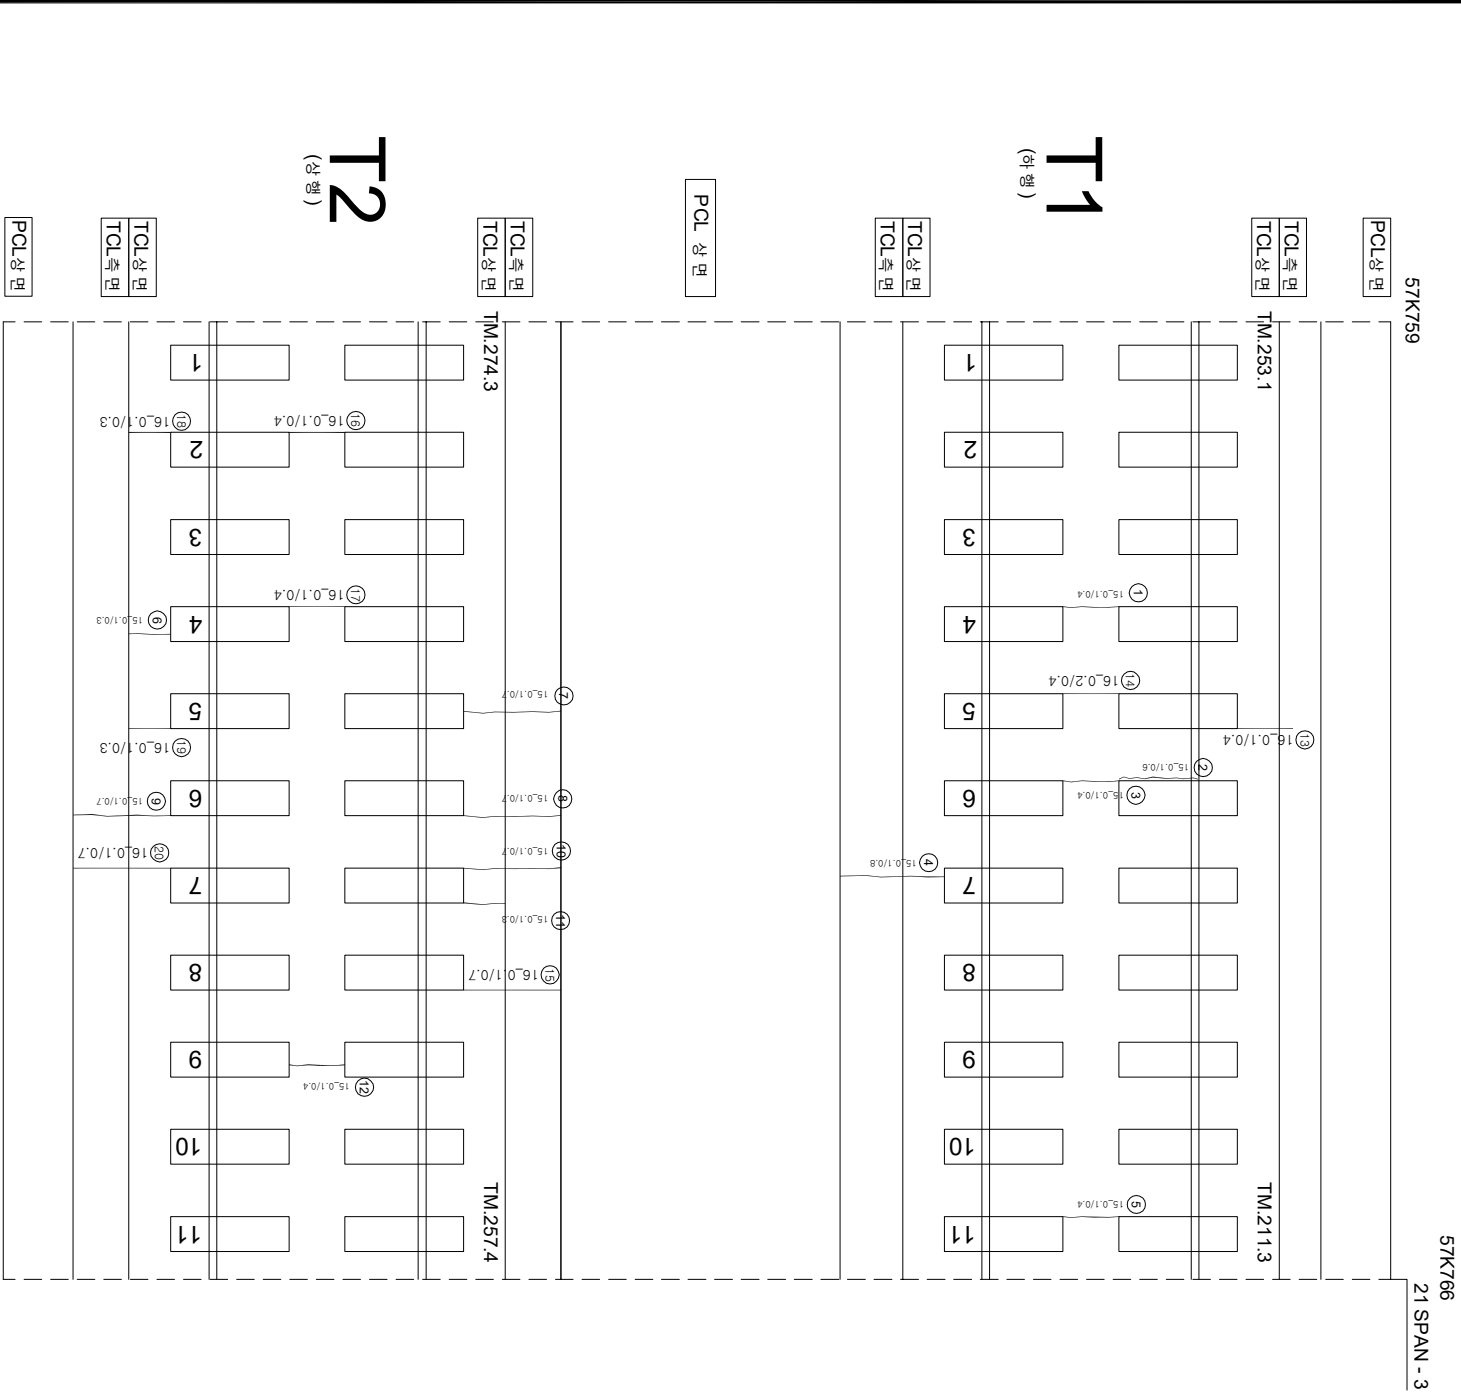

연번	순상	폭	연장	비고	연번	순상	폭	연장	비고
1	균열	0.1 mm	0.4 m		55				
2	경계부균열	0.1 mm	0.6 m		56				
3	균열	0.1 mm	0.4 m		57				
4	균열	0.1 mm	0.8 m		58				
5	균열	0.1 mm	0.4 m		59				
6	균열	0.1 mm	0.3 m		60				
7	균열	0.1 mm	0.7 m		61				
8	균열	0.1 mm	0.7 m		62				
9	균열	0.1 mm	0.7 m		63				
10	균열	0.1 mm	0.7 m		64				
11	균열	0.1 mm	0.3 m		65				
12	균열	0.1 mm	0.4 m		66				
13	균열	0.1 mm	0.4 m		67				
14	균열	0.2 mm	0.4 m		68				
15	균열	0.1 mm	0.7 m		69				
16	균열	0.1 mm	0.4 m		70				
17	균열	0.1 mm	0.4 m		71				
18	균열	0.1 mm	0.3 m		72				
19	균열	0.1 mm	0.3 m		73				
20	균열	0.1 mm	0.7 m		74				
21					75				
22					76				
23					77				
54					108				

시	행	사	용	역	명	용	역	사	구			연	경	도	상	분	리	제	
									관	영	장	
한국철도공사						2017년도 호남고속선 오송-광주송정간 콘크리트케도 점검용역						(주)한국구조물안전연구원 (주)한국토목안전연구원 (제)한국건설품질연구원						이 복 영						관운강 김정기 윤석기						영						관						영						관						영						관</					