


호남고속선 정지코가_129(57.787~57.794km, S22-2)

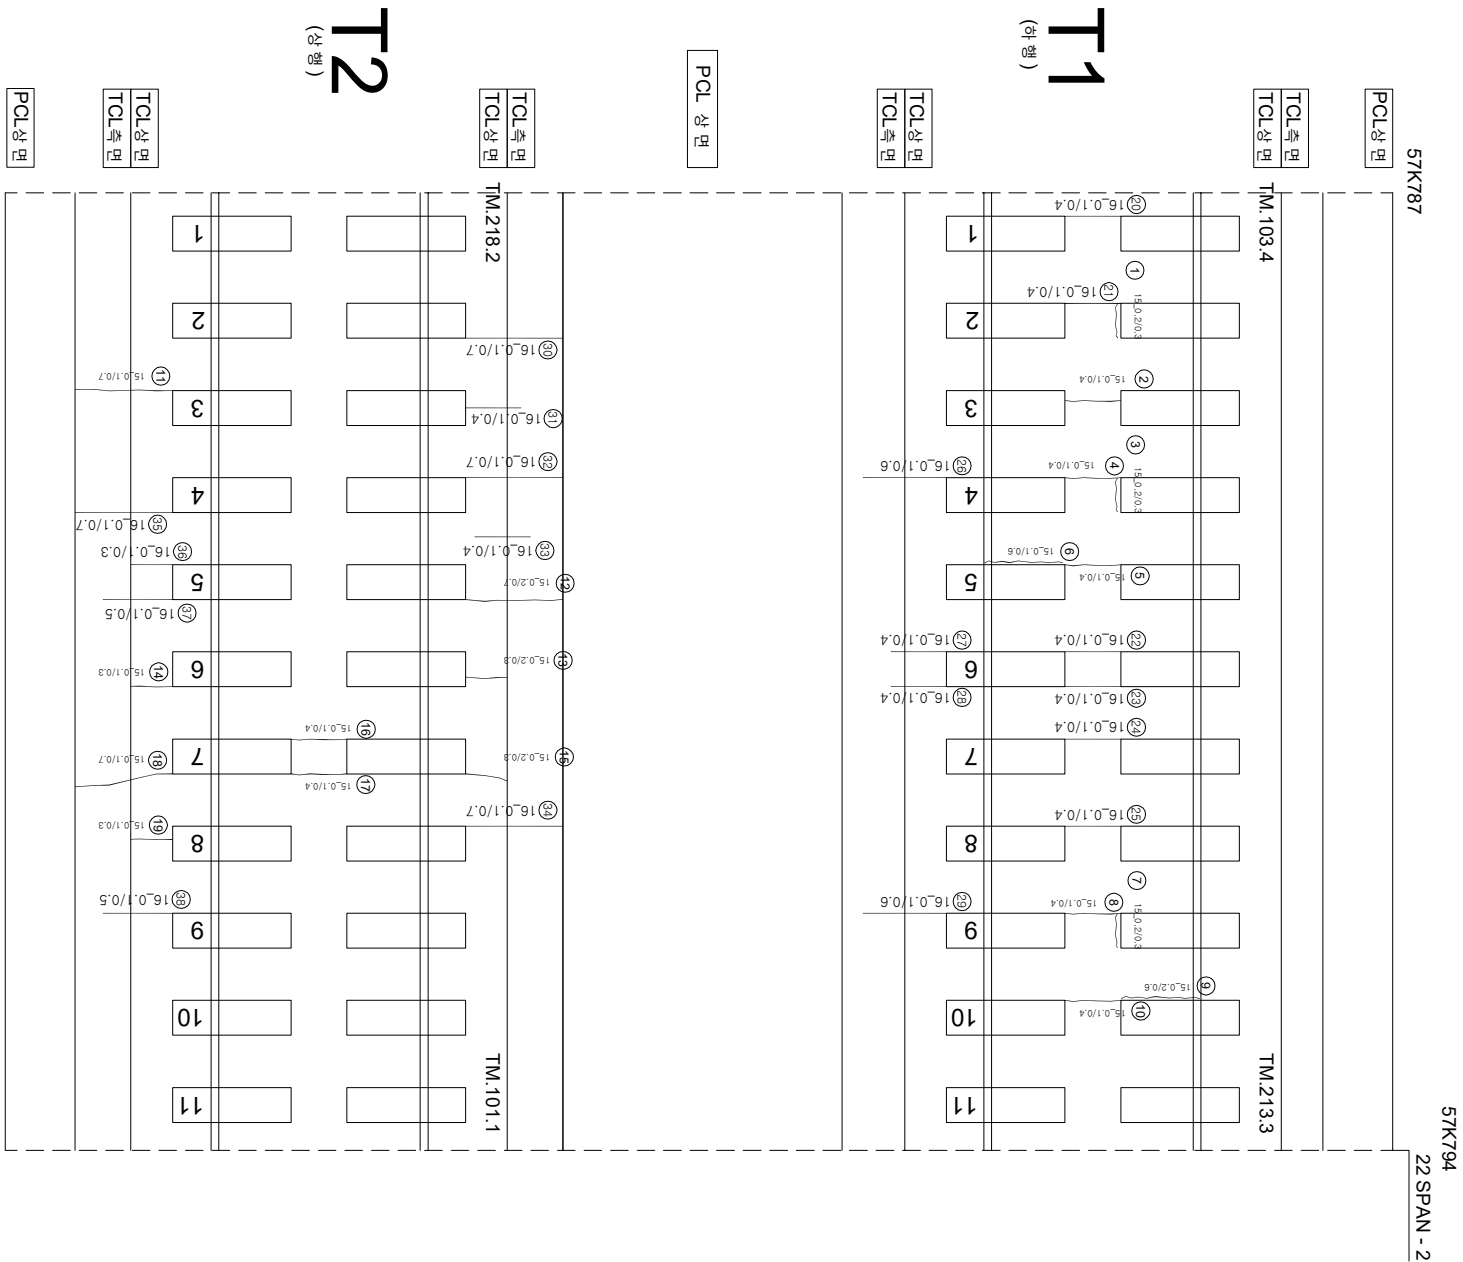

연번	순상	폭	연장	비고	연번	순상	폭	연장	비고
1	경계부 군열	0.2 mm	0.3 m		55				
2	군열	0.1 mm	0.4 m		56				
3	경계부 군열	0.2 mm	0.3 m		57				
4	군열	0.1 mm	0.4 m		58				
5	군열	0.1 mm	0.4 m		59				
6	경계부 군열	0.1 mm	0.6 m		60				
7	경계부 군열	0.2 mm	0.3 m		61				
8	군열	0.1 mm	0.4 m		62				
9	경계부 군열	0.2 mm	0.6 m		63				
10	군열	0.1 mm	0.4 m		64				
11	군열	0.1 mm	0.7 m		65				
12	군열	0.2 mm	0.7 m		66				
13	군열	0.2 mm	0.3 m		67				
14	군열	0.1 mm	0.3 m		68				
15	군열	0.2 mm	0.3 m		69				
16	군열	0.1 mm	0.4 m		70				
17	군열	0.1 mm	0.4 m		71				
18	군열	0.1 mm	0.7 m		72				
19	군열	0.1 mm	0.3 m		73				
20	군열	0.1 mm	0.4 m		74				
21	군열	0.1 mm	0.4 m		75				
22	군열	0.1 mm	0.4 m		76				
23	군열	0.1 mm	0.4 m		77				
24	군열	0.1 mm	0.4 m		78				
25	군열	0.1 mm	0.4 m		79				
26	군열	0.1 mm	0.6 m		80				
27	군열	0.1 mm	0.4 m		81				
28	군열	0.1 mm	0.4 m		82				
29	군열	0.1 mm	0.6 m		83				
30	군열	0.1 mm	0.7 m		84				
31	군열	0.1 mm	0.4 m		85				
32	군열	0.1 mm	0.7 m		86				
33	군열	0.1 mm	0.4 m		87				
34	군열	0.1 mm	0.7 m		88				
35	군열	0.1 mm	0.7 m		89				
36	군열	0.1 mm	0.3 m		90				
37	군열	0.1 mm	0.5 m		91				
38	군열	0.1 mm	0.5 m		92				
39					93				
40					94				
41					95				
42					96				
43					97				
44					98				
45					99				
46					100				
47					101				
48					102				
49					103				
50					104				
51					105				
52					106				
53					107				
54					108				

시	행	사	용	역	장	사	구	
							과	내
한국철도공사							과	내
2017년도 호남고속선 오송-광주승정간 콘크리트케노 점검용역							과 <td>내</td>	내
(주) 한국구조물안전연구원 (주) 한국도로안전연구원 (재) 한국건설품질연구원							과 <td>내</td>	내
이 부 영							과 <td>내</td>	내
간 원 강 김 경 기 원 석 기							과 <td>내</td>	내
구							과 <td>내</td>	내
0.2220 (0.3m이하 : 열식)							과 <td>내</td>	내
천문도상분기							과 <td>내</td>	내
0.4820 (0.3m초과 0.5m이하 : 평식)							과 <td>내</td>	내
영산							과 <td>내</td>	내
0.6920 (0.5m초과 1.0m미만 : 곡식)							과 <td>내</td>	내
바리, 바리, 파손							과 <td>내</td>	내
1.0220 (1.0m이상 : 통형)							과 <td>내</td>	내
변터							과 <td>내</td>	내
영역							과 <td>내</td>	내
시공이음분리, 통분리							과 <td>내</td>	내