


호남고속선 정지고가_134(57.822~57.829km, S23-2)

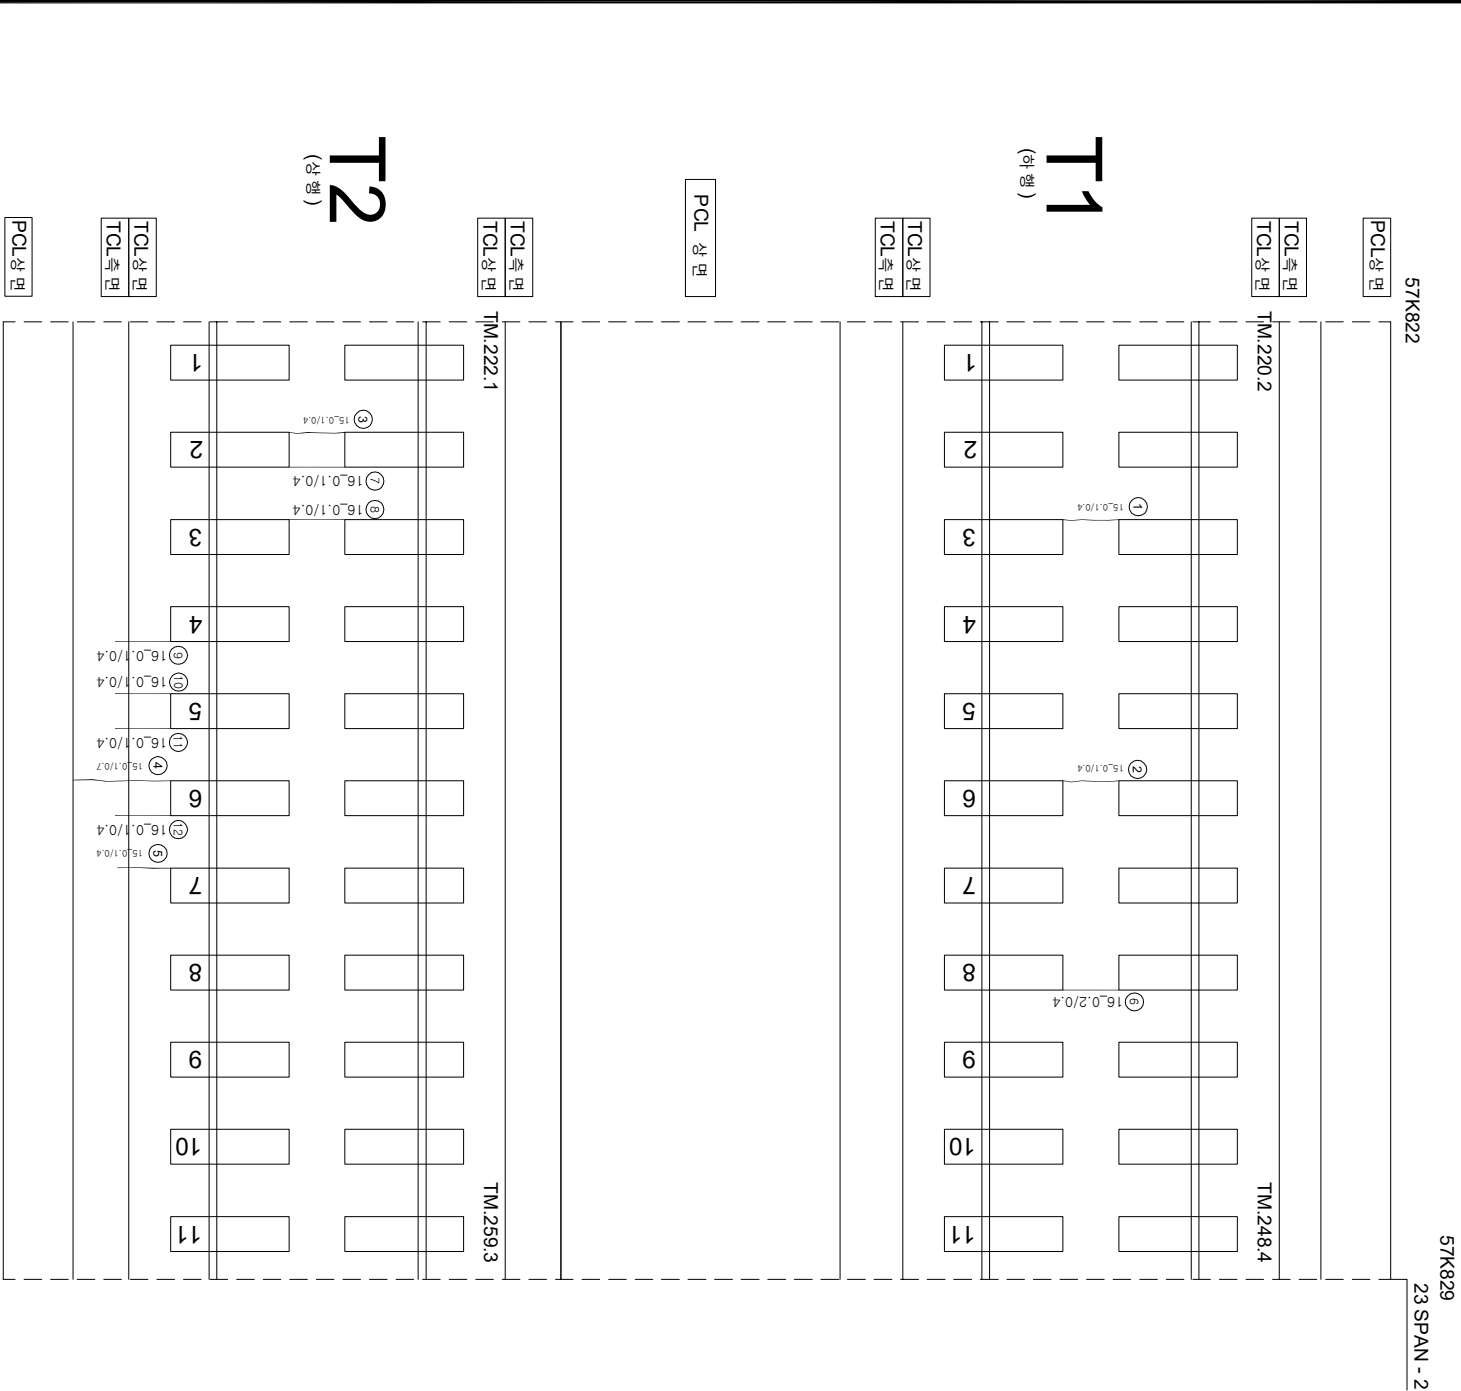

연번	순상	폭	연장	비고	연번	순상	폭	연장	비고
1	균열 0.1 mm	0.4 m		55					
2	균열 0.1 mm	0.4 m		56					
3	균열 0.1 mm	0.4 m		57					
4	균열 0.1 mm	0.7 m		58					
5	균열 0.1 mm	0.4 m		59					
6	균열 0.2 mm	0.4 m		60					
7	균열 0.1 mm	0.4 m		61					
8	균열 0.1 mm	0.4 m		62					
9	균열 0.1 mm	0.4 m		63					
10	균열 0.1 mm	0.4 m		64					
11	균열 0.1 mm	0.4 m		65					
12	균열 0.1 mm	0.4 m		66					
13				67					
14				68					
15				69					
54				108					

시	행	사	용	역	영	용	역	사	과		장	여	기	연	경	도	상	분	리	제
									관	영										
한국철도공사																				
2017년도 호남고속선 오송-광주송정간 콘크리트케도 점검용역																				
(주) 한국구조물안전연구원 (주) 한국토목안전연구원 (제) 한국건설품질연구원																				
이 복 영																				
간 윤 경 김 경 기 문 선 기																				
경																				
0.22% (0.5mm이하 : 흑색)																				
0.42% (0.5mm초과 0.5mm이하 : 황색)																				
0.62% (0.5mm초과 1.0mm이하 : 적색)																				
1.02% (1.0mm이상 : 분홍색)																				
점도상분리																				
찰크노출																				
누수, 슬럼프																				
시공이음분리, 종분리																				