


호남고속선 정지고가 138(57.850~57.857km, S24-1)

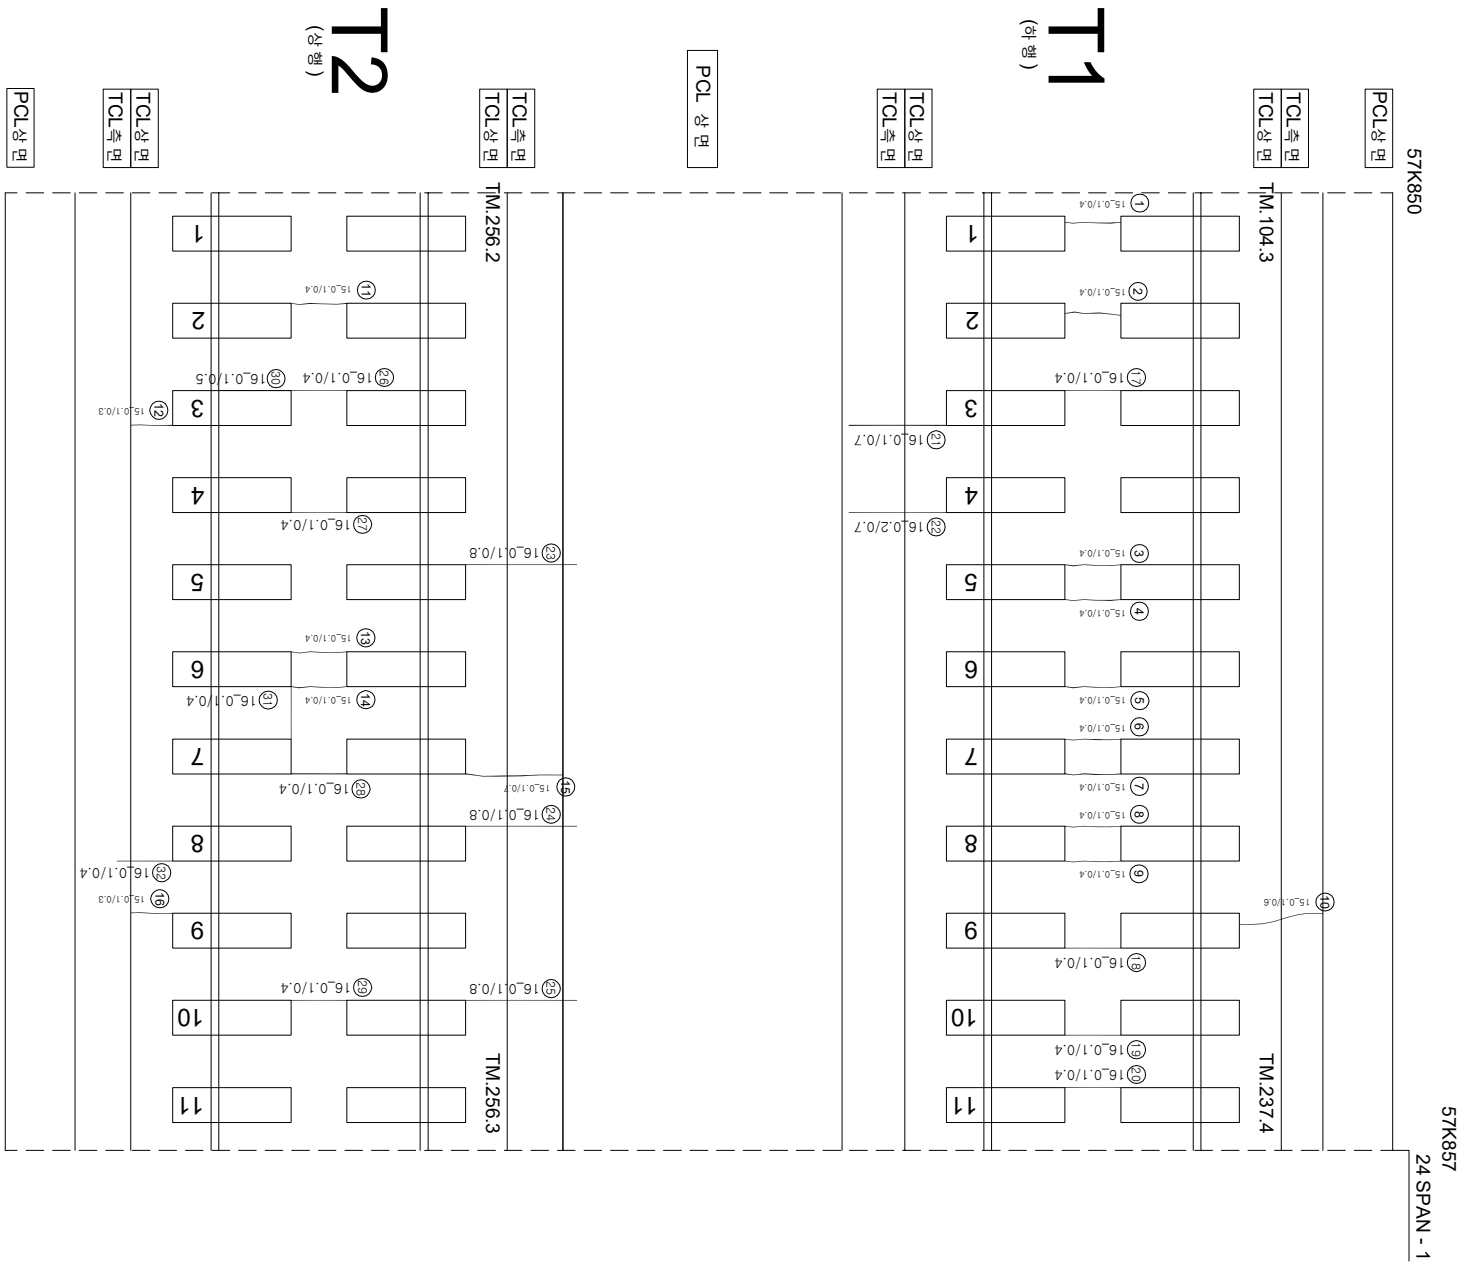

연번	순차	폭	연장	비고	연번	순차	폭	연장	비고
1	군열	0.1 mm	0.4 m	m	55				
2	군열	0.1 mm	0.4 m	m	56				
3	군열	0.1 mm	0.4 m	m	57				
4	군열	0.1 mm	0.4 m	m	58				
5	군열	0.1 mm	0.4 m	m	59				
6	군열	0.1 mm	0.4 m	m	60				
7	군열	0.1 mm	0.4 m	m	61				
8	군열	0.1 mm	0.4 m	m	62				
9	군열	0.1 mm	0.4 m	m	63				
10	군열	0.1 mm	0.6 m	m	64				
11	군열	0.1 mm	0.4 m	m	65				
12	군열	0.1 mm	0.3 m	m	66				
13	군열	0.1 mm	0.4 m	m	67				
14	군열	0.1 mm	0.4 m	m	68				
15	군열	0.1 mm	0.7 m	m	69				
16	군열	0.1 mm	0.3 m	m	70				
17	군열	0.1 mm	0.4 m	m	71				
18	군열	0.1 mm	0.4 m	m	72				
19	군열	0.1 mm	0.4 m	m	73				
20	군열	0.1 mm	0.4 m	m	74				
21	군열	0.1 mm	0.7 m	m	75				
22	군열	0.2 mm	0.7 m	m	76				
23	군열	0.1 mm	0.8 m	m	77				
24	군열	0.1 mm	0.8 m	m	78				
25	군열	0.1 mm	0.8 m	m	79				
26	군열	0.1 mm	0.4 m	m	80				
27	군열	0.1 mm	0.4 m	m	81				
28	군열	0.1 mm	0.4 m	m	82				
29	군열	0.1 mm	0.4 m	m	83				
30	간격부 군열	0.1 mm	0.5 m	m	84				
31	군열	0.1 mm	0.4 m	m	85				
32	군열	0.1 mm	0.4 m	m	86				
33					87				
34					88				
35					89				
36					90				
37					91				
38					92				
39					93				
40					94				
41					95				
42					96				
43					97				
44					98				
45					99				
46					100				
47					101				
48					102				
49					103				
50					104				
51					105				
52					106				
53					107				
54					108				

시	행	사	종	역	장	역	사	구		구	
								과	인		장
								과	인	장	아
								과	인	장	아
KORAIL KOREA RAILROAD	한국철도공사	2017년도 호남고속선 오송-광주승정간 콘크리트케도 점검용역	(주) 한국구조물안전연구원 (주) 한국도로안전연구원 (재) 한국건설품질연구원	이 박 영	간 원 강 김 경 기 원 석 기	구	구	 0.2220 (0.3m이하 : 열식)	 점검도상판리	 차로판리	
								 0.4220 (0.3m초과 0.5m이하 : 열식)	 양상	 철근노출	
								 0.6220 (0.5m초과 1.0m미만 : 열식)	 바리,바리,파손	 누수,수문부	
								 1.0220 (1.0m이상 : 열식)	 변터	 시공이음판리,홍판리	