


호남고속선 정지고가_141(57.871~57.878km, S24-4)

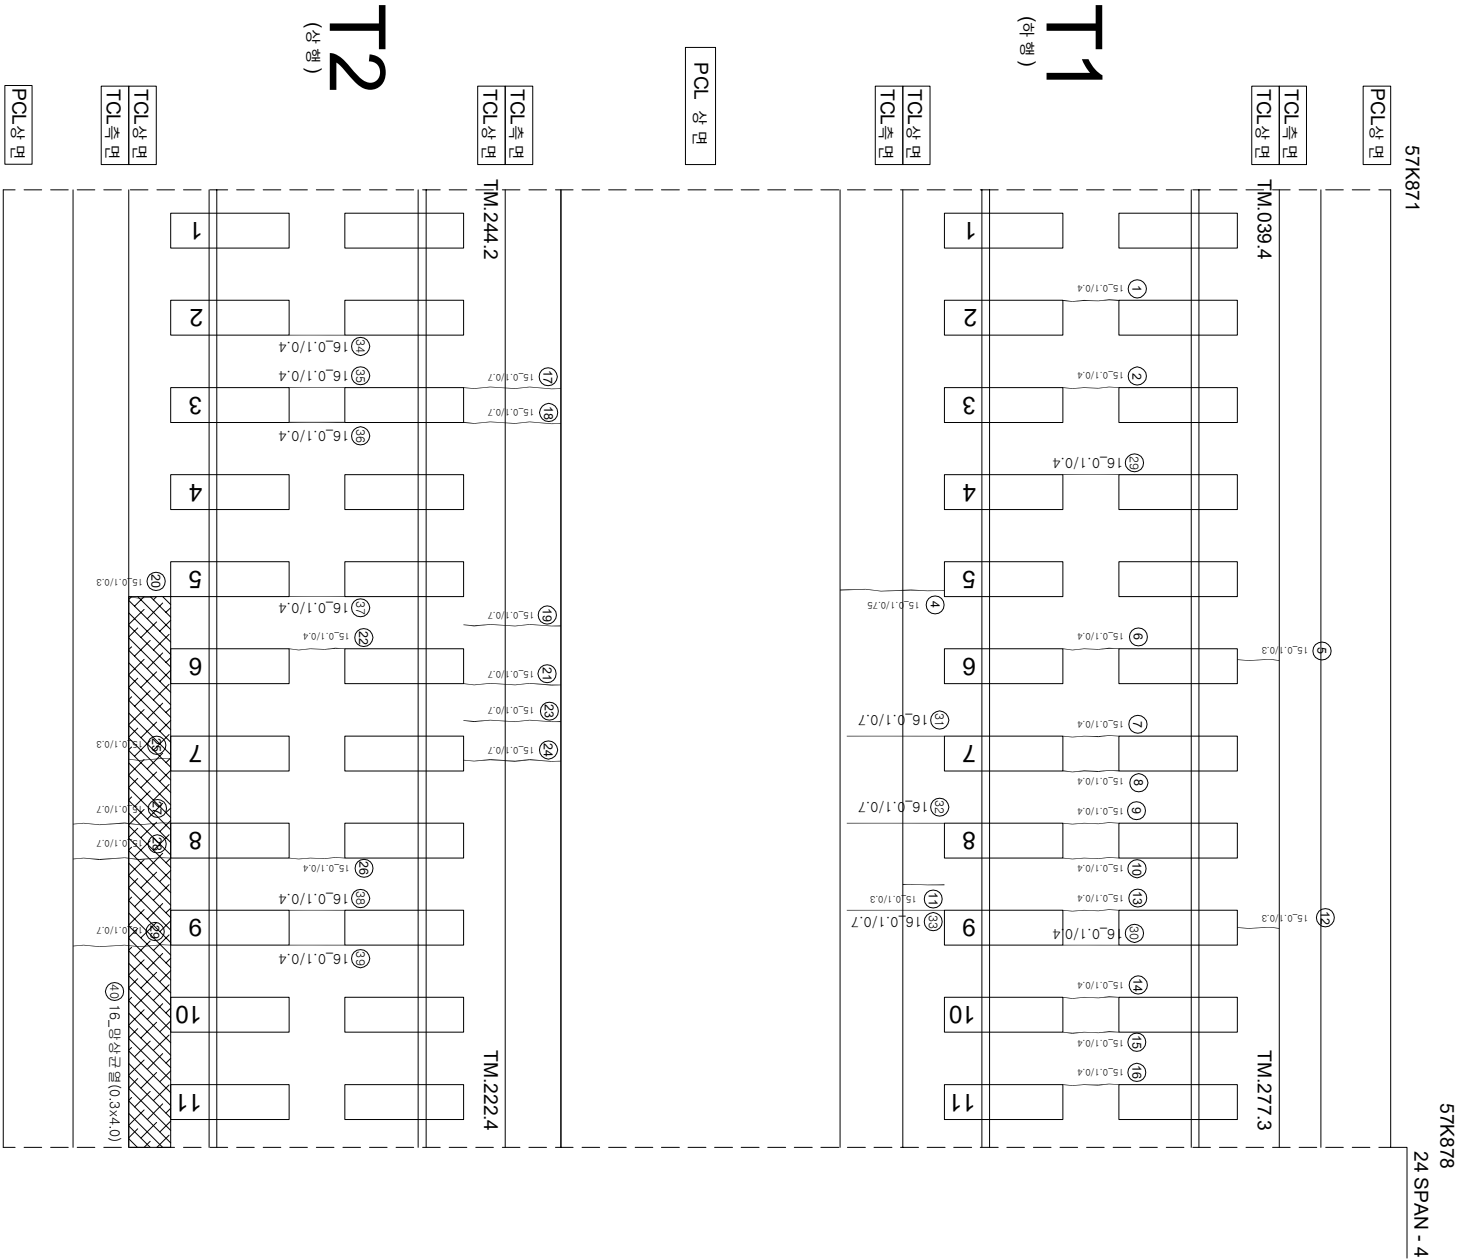

연번	순상	폭	연장	비고	연번	순상	폭	연장	비고
1	균열 0.1 mm	0.4 m		55					
2	균열 0.1 mm	0.4 m		56					
3	균열 0.1 mm	0.75 m		57					
4	균열 0.1 mm	0.3 m		58					
5	균열 0.1 mm	0.4 m		59					
6	균열 0.1 mm	0.4 m		60					
7	균열 0.1 mm	0.4 m		61					
8	균열 0.1 mm	0.4 m		62					
9	균열 0.1 mm	0.4 m		63					
10	균열 0.1 mm	0.3 m		64					
11	균열 0.1 mm	0.3 m		65					
12	균열 0.1 mm	0.4 m		66					
13	균열 0.1 mm	0.4 m		67					
14	균열 0.1 mm	0.4 m		68					
15	균열 0.1 mm	0.4 m		69					
16	균열 0.1 mm	0.7 m		70					
17	균열 0.1 mm	0.7 m		71					
18	균열 0.1 mm	0.7 m		72					
19	균열 0.1 mm	0.3 m		73					
20	균열 0.1 mm	0.7 m		74					
21	균열 0.1 mm	0.4 m		75					
22	균열 0.1 mm	0.7 m		76					
23	균열 0.1 mm	0.7 m		77					
24	균열 0.1 mm	0.3 m		78					
25	균열 0.1 mm	0.4 m		79					
26	균열 0.1 mm	0.7 m		80					
27	균열 0.1 mm	0.7 m		81					
28	균열 0.1 mm	0.7 m		82					
29	균열 0.1 mm	0.4 m		83					
30	균열 0.1 mm	0.4 m		84					
31	균열 0.1 mm	0.7 m		85					
32	균열 0.1 mm	0.7 m		86					
33	균열 0.1 mm	0.7 m		87					
34	균열 0.1 mm	0.4 m		88					
35	균열 0.1 mm	0.4 m		89					
36	균열 0.1 mm	0.4 m		90					
37	균열 0.1 mm	0.4 m		91					
38	균열 0.1 mm	0.4 m		92					
39	균열 0.1 mm	0.4 m		93					
40	망상균열 0.3 m	4.0 m		94					
41				95					
42				96					
43				97					
44				98					
45				99					
46				100					
47				101					
48				102					
49				103					
50				104					
51				105					
52				106					
53				107					
54				108					

시	행	사	용	역	영	용	역	사	과			영						
									관	영	차							
KORAIL	한국철도공사	KOREA RAILROAD	2017년도 호남고속선 오송-광주송정간 콘크리트케도 점검용역			(주) 한국구조물안전연구원 (주) 한국토목안전연구원 (제) 한국건설품질연구원	이	복	영	간	원	영						
													이	복	영			
																간	원	영
0.220	(0.5m이하 : 흑색)	원목(도장처리)	재료보리	호														
0.420	(0.5m초과 0.5m이하 : 황색)	양산	철근노출	호														
0.620	(0.5m초과 1.0m이하 : 적색)	바리,바리,파손	누수수리부	호														
1.020	(1.0m이상 : 분홍색)	바리	시공이음보리(홍보리)	호														