


호남고속선 정지코가_144(57.892~57.899km, S25-2)

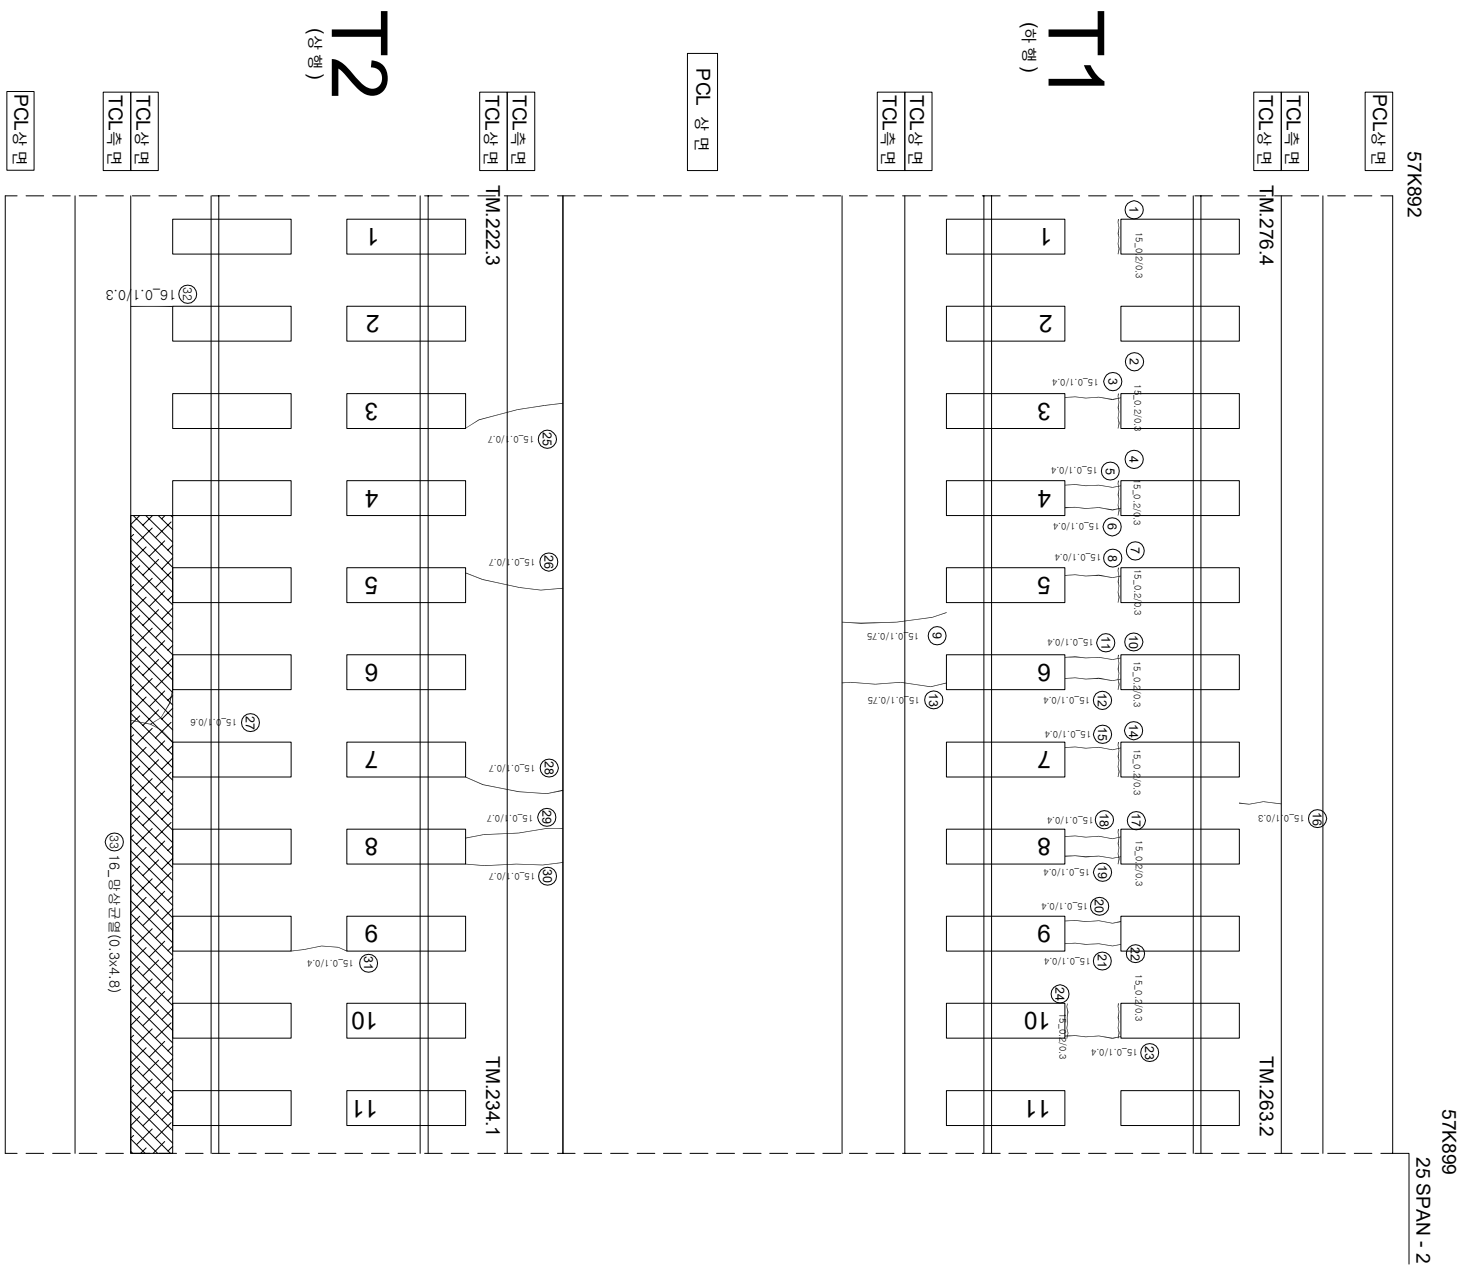

연번	번호	소재지	면적	연장	비고	연번	번호	소재지	면적	연장	비고
1	강계부 군영	0.2 mm	0.3 m	m	55	2	강계부 군영	0.2 mm	0.3 m	m	56
3	군영	0.1 mm	0.4 m	m	57	4	강계부 군영	0.2 mm	0.3 m	m	58
5	군영	0.1 mm	0.4 m	m	59	6	군영	0.1 mm	0.4 m	m	60
7	강계부 군영	0.2 mm	0.3 m	m	61	8	군영	0.1 mm	0.4 m	m	62
9	군영	0.1 mm	0.75 m	m	63	10	강계부 군영	0.2 mm	0.3 m	m	64
11	군영	0.1 mm	0.4 m	m	65	12	군영	0.1 mm	0.4 m	m	66
13	군영	0.1 mm	0.75 m	m	67	14	강계부 군영	0.2 mm	0.3 m	m	68
15	군영	0.1 mm	0.4 m	m	69	16	군영	0.1 mm	0.3 m	m	70
17	강계부 군영	0.2 mm	0.3 m	m	71	18	군영	0.1 mm	0.4 m	m	72
19	군영	0.1 mm	0.4 m	m	73	20	군영	0.1 mm	0.4 m	m	74
21	군영	0.1 mm	0.4 m	m	75	22	강계부 군영	0.2 mm	0.3 m	m	76
23	군영	0.1 mm	0.4 m	m	77	24	강계부 군영	0.2 mm	0.3 m	m	78
25	군영	0.1 mm	0.7 m	m	79	26	군영	0.1 mm	0.7 m	m	80
27	군영	0.1 mm	0.6 m	m	81	28	군영	0.1 mm	0.7 m	m	82
29	군영	0.1 mm	0.7 m	m	83	30	군영	0.1 mm	0.7 m	m	84
31	군영	0.1 mm	0.4 m	m	85	32	군영	0.1 mm	0.3 m	m	86
33	민상 군영	0.3 m	4.8 m	m	87	34					88
35					89	36					90
37					91	38					92
39					93	40					94
41					95	42					96
43					97	44					98
45					99	46					100
47					101	48					102
49					103	50					104
51					105	52					106
53					107	54					108

시행	사명	영역	영역	영역	사명	구분		구분
						계열	영역	
KORAIL 한국철도공사 KOREA RAIL1000	2017년도 호남고속선 오송-광주승정간 콘크리트케도 점검용역	(주) 한국구조물안전연구원 (주) 한국도로안전연구원 (재) 한국건설품질연구원	이복영	간윤경 김정기 윤석기	구분	구분	구분	구분
						구분	구분	구분
						구분	구분	구분
						구분	구분	구분
						구분	구분	구분