


호남고속선 정지고가_145(57.899~57.906km, S25-3)

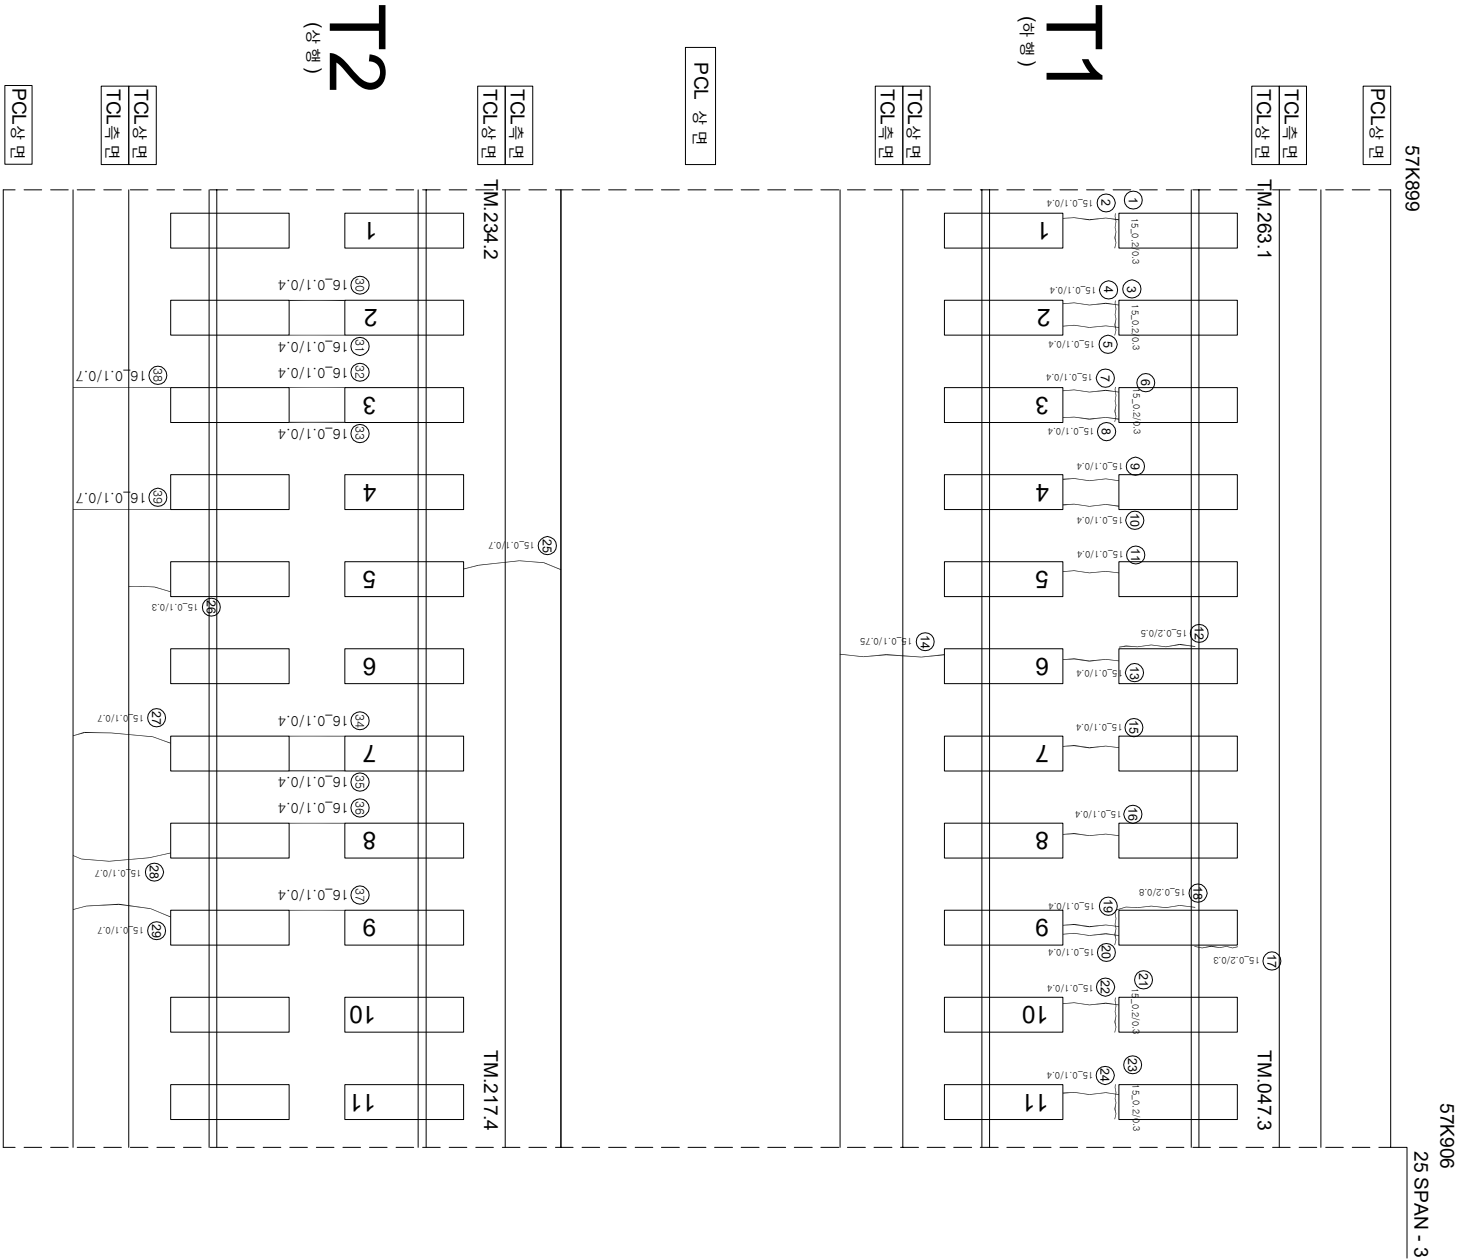

연번	순상	폭	연장	비고	연번	순상	폭	연장	비고
1	경계부 균열 0.2 mm	0.3 m			55				
2	균열 0.1 mm	0.4 m			56				
3	경계부 균열 0.2 mm	0.3 m			57				
4	균열 0.1 mm	0.4 m			58				
5	균열 0.1 mm	0.4 m			59				
6	경계부 균열 0.2 mm	0.3 m			60				
7	균열 0.1 mm	0.4 m			61				
8	균열 0.1 mm	0.4 m			62				
9	균열 0.1 mm	0.4 m			63				
10	균열 0.1 mm	0.4 m			64				
11	균열 0.1 mm	0.4 m			65				
12	경계부 균열 0.2 mm	0.5 m			66				
13	균열 0.1 mm	0.4 m			67				
14	균열 0.1 mm	0.75 m			68				
15	균열 0.1 mm	0.4 m			69				
16	균열 0.1 mm	0.4 m			70				
17	경계부 균열 0.2 mm	0.3 m			71				
18	경계부 균열 0.2 mm	0.8 m			72				
19	균열 0.1 mm	0.4 m			73				
20	균열 0.1 mm	0.4 m			74				
21	경계부 균열 0.2 mm	0.3 m			75				
22	균열 0.1 mm	0.4 m			76				
23	경계부 균열 0.2 mm	0.3 m			77				
24	균열 0.1 mm	0.4 m			78				
25	균열 0.1 mm	0.7 m			79				
26	균열 0.1 mm	0.3 m			80				
27	균열 0.1 mm	0.7 m			81				
28	균열 0.1 mm	0.7 m			82				
29	균열 0.1 mm	0.7 m			83				
30	균열 0.1 mm	0.4 m			84				
31	균열 0.1 mm	0.4 m			85				
32	균열 0.1 mm	0.4 m			86				
33	균열 0.1 mm	0.4 m			87				
34	균열 0.1 mm	0.4 m			88				
35	균열 0.1 mm	0.4 m			89				
36	균열 0.1 mm	0.4 m			90				
37	균열 0.1 mm	0.4 m			91				
38	균열 0.1 mm	0.7 m			92				
39	균열 0.1 mm	0.7 m			93				
40					94				
41					95				
42					96				
43					97				
44					98				
45					99				
46					100				
47					101				
48					102				
49					103				
50					104				
51					105				
52					106				
53					107				
54					108				