


호남고속선 정지고가_162(58.018~58.025km, S28-5)

P28
58K025
28 SPAN - 5

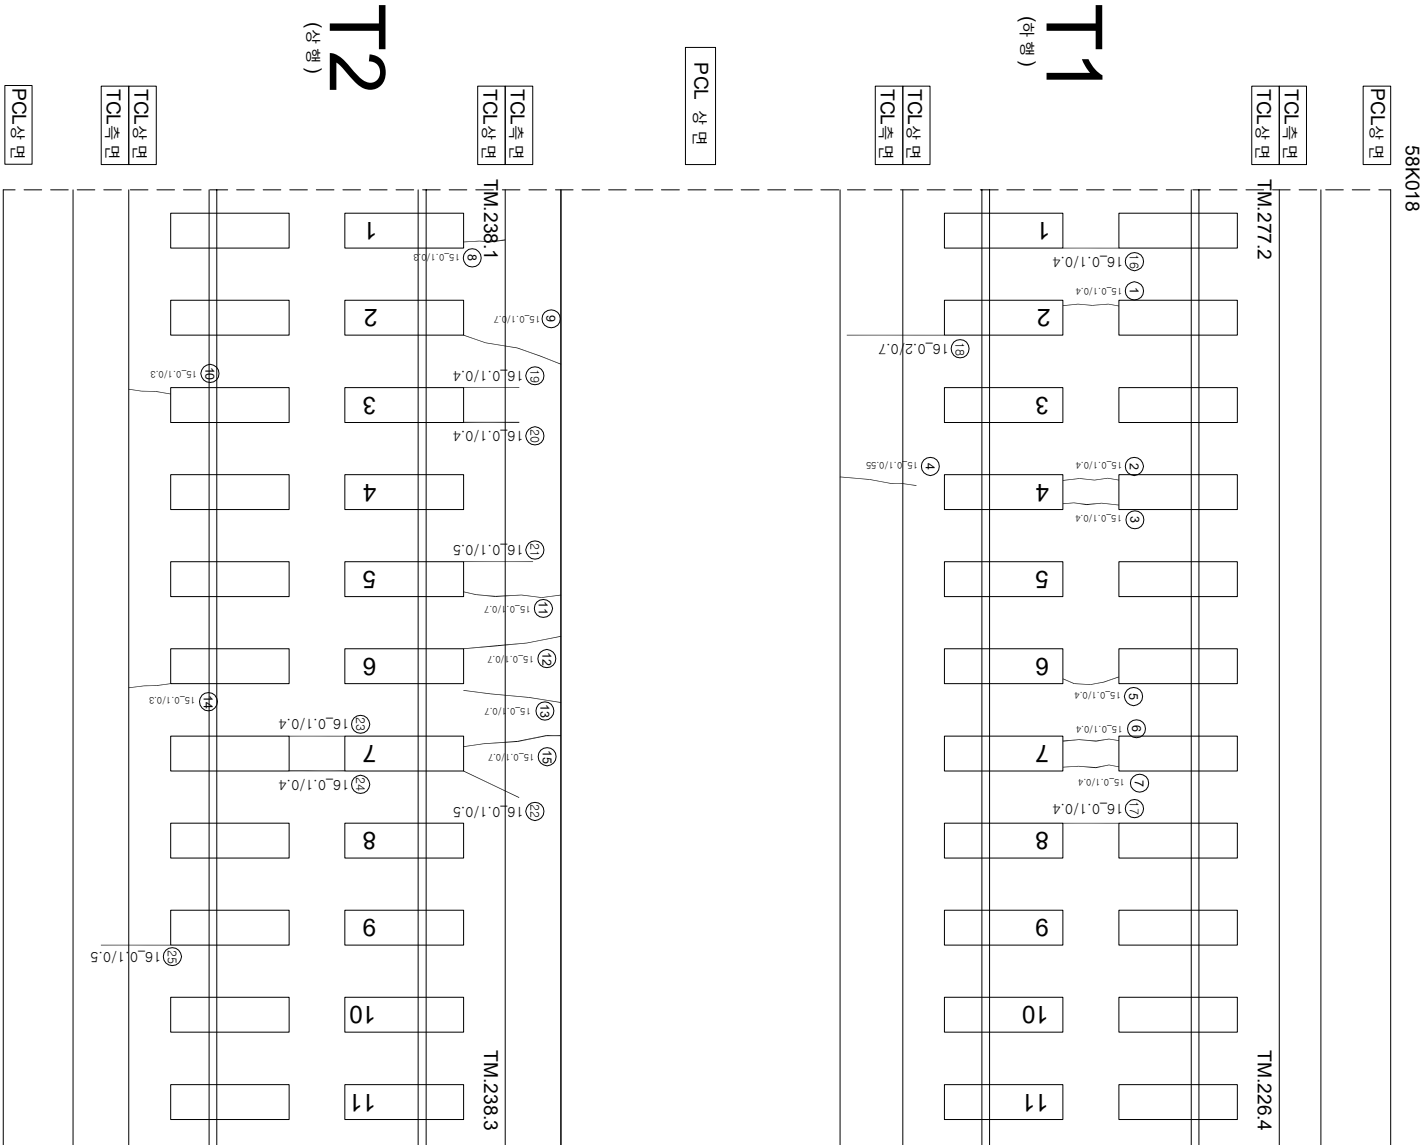

연번	순상	폭	연장	비고	연번	순상	폭	연장	비고
1	균열 0.1 mm	0.4 m	m		55				
2	균열 0.1 mm	0.4 m	m		56				
3	균열 0.1 mm	0.4 m	m		57				
4	균열 0.1 mm	0.55 m	m		58				
5	균열 0.1 mm	0.4 m	m		59				
6	균열 0.1 mm	0.4 m	m		60				
7	균열 0.1 mm	0.4 m	m		61				
8	균열 0.1 mm	0.3 m	m		62				
9	균열 0.1 mm	0.7 m	m		63				
10	균열 0.1 mm	0.3 m	m		64				
11	균열 0.1 mm	0.7 m	m		65				
12	균열 0.1 mm	0.7 m	m		66				
13	균열 0.1 mm	0.7 m	m		67				
14	균열 0.1 mm	0.3 m	m		68				
15	균열 0.1 mm	0.7 m	m		69				
16	균열 0.1 mm	0.4 m	m		70				
17	균열 0.1 mm	0.4 m	m		71				
18	균열 0.2 mm	0.7 m	m		72				
19	균열 0.1 mm	0.4 m	m		73				
20	균열 0.1 mm	0.4 m	m		74				
21	균열 0.1 mm	0.5 m	m		75				
22	균열 0.1 mm	0.5 m	m		76				
23	균열 0.1 mm	0.4 m	m		77				
24	균열 0.1 mm	0.4 m	m		78				
25	균열 0.1 mm	0.5 m	m		79				
26					80				
27					81				
28					82				
29					83				
30					84				
31					85				
32					86				
33					87				
34					88				
35					89				
36					90				
37					91				
38					92				
39					93				
40					94				
41					95				
42					96				
43					97				
44					98				
45					99				
46					100				
47					101				
48					102				
49					103				
50					104				
51					105				
52					106				
53					107				
54					108				

시	행	사	공	역	영	공	역	사	구		영
									관	영	
한국철도공사											
2017년도 호남고속선 오송-광주송정간 콘크리트케도 점검용역											
(주) 한국구조물안전연구원 (주) 한국토목안전연구원 (제) 한국건설품질연구원											
이											
간윤경 김경기 문석기											
영											
0.22% (0.5mm이하 : 흑색)											
0.42% (0.5mm초과 0.5mm이하 : 황색)											
0.62% (0.5mm초과 1.0mm이하 : 적색)											
1.02% (1.0mm이상 : 분홍색)											
참도상판리											
철근노출											
누수, 습윤부											
시공이음관리, 총관리											