


호남고속선 정지코가_176(58.116~58.123km, S31-4)

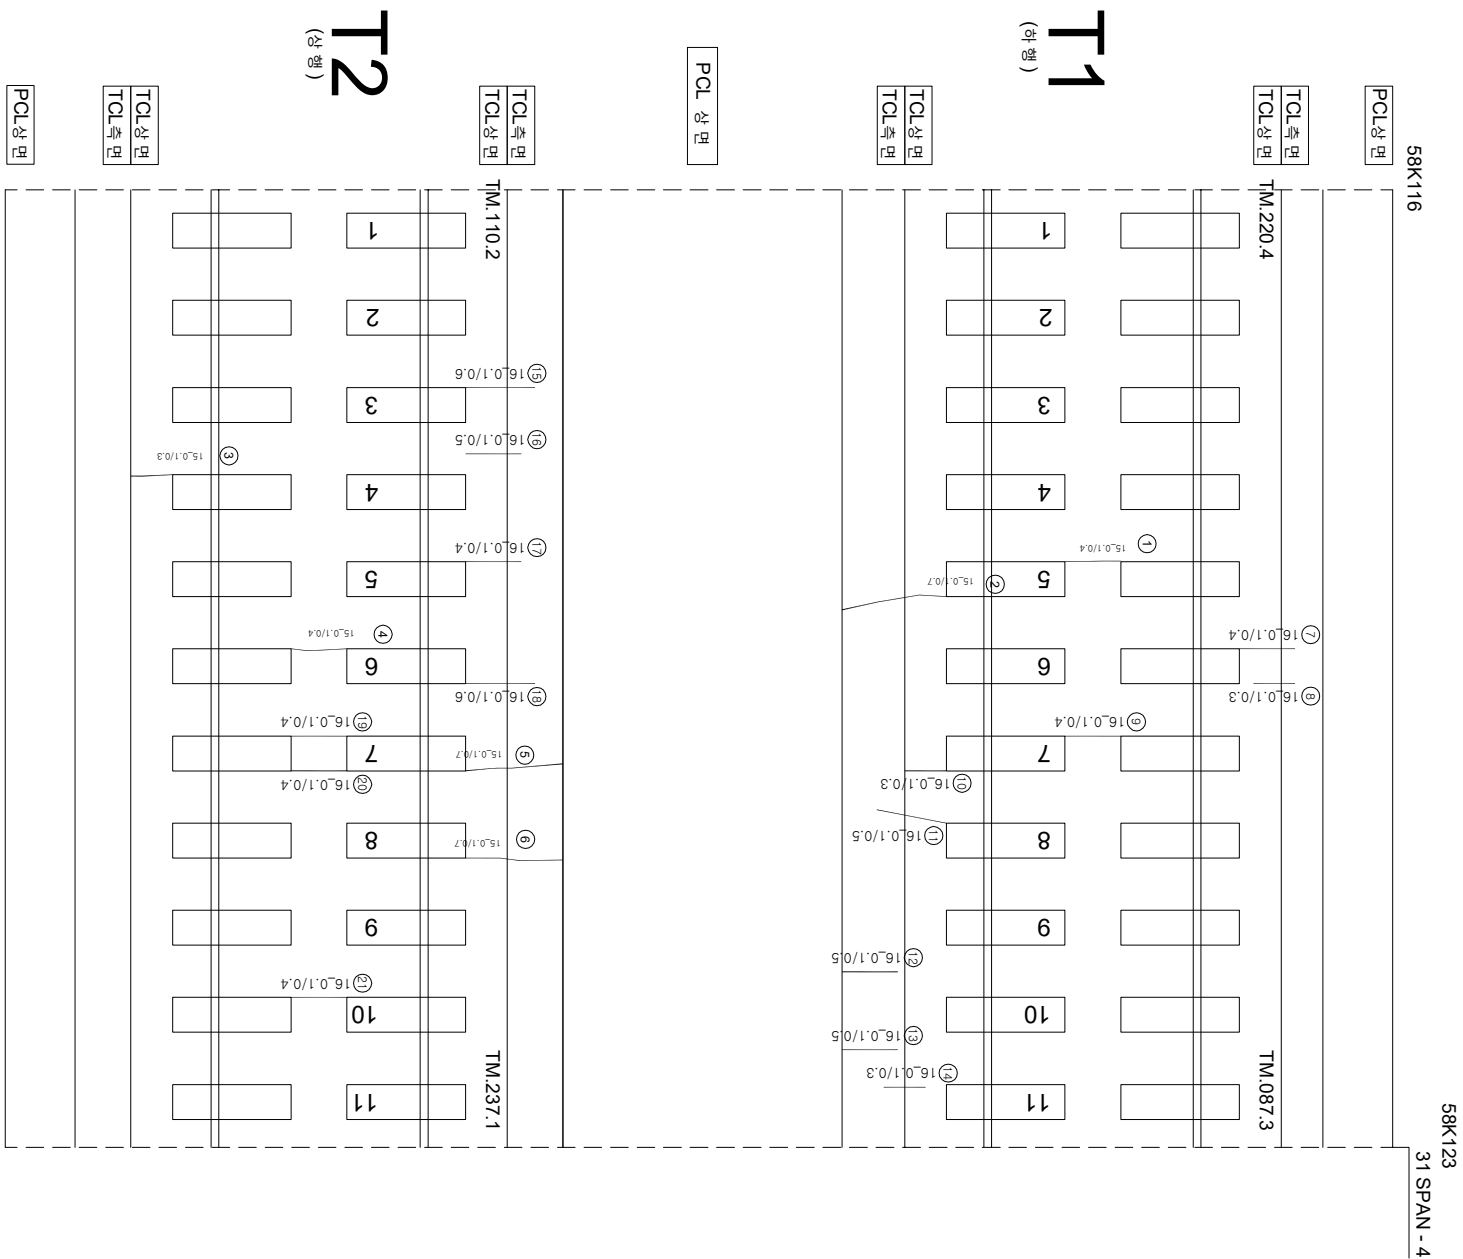

연번	순상	폭	연장	비고	연번	순상	폭	연장	비고
1	군열	0.1 mm	0.4 m		55				
2	군열	0.1 mm	0.7 m		56				
3	군열	0.1 mm	0.3 m		57				
4	군열	0.1 mm	0.4 m		58				
5	군열	0.1 mm	0.7 m		59				
6	군열	0.1 mm	0.7 m		60				
7	군열	0.1 mm	0.4 m		61				
8	군열	0.1 mm	0.3 m		62				
9	군열	0.1 mm	0.4 m		63				
10	군열	0.1 mm	0.3 m		64				
11	군열	0.1 mm	0.5 m		65				
12	군열	0.1 mm	0.5 m		66				
13	군열	0.1 mm	0.5 m		67				
14	군열	0.1 mm	0.3 m		68				
15	군열	0.1 mm	0.6 m		69				
16	군열	0.1 mm	0.5 m		70				
17	군열	0.1 mm	0.4 m		71				
18	군열	0.1 mm	0.6 m		72				
19	군열	0.1 mm	0.4 m		73				
20	군열	0.1 mm	0.4 m		74				
21	군열	0.1 mm	0.4 m		75				
22					76				
23					77				
24					78				
54					108				

KORAIL KOREA RAILROAD 한국철도공사	시행사	영역명	영역사	(주) 한국구조물안전연구원 (주)한국도로안전연구원 (재)한국건설품질연구원	이복영	간호장 김정기 윤석기	경원선	〰〰〰 (0.3mm이하 : 흑색)	한목도강판리		재료관리
								〰〰〰 (0.3mm초과 0.5mm이하 : 청색)	망상		헬프노출
								〰〰〰 (0.5mm초과 1.0mm이하 : 적색)	바리,벽박,파손		누수,습윤부
								- - - - (1.0mm이상 : 분홍색)	변태		
									한양역		시공이음관리,종단리