


호남고속선 정지고가_185(58.179~58.186km, S33-3)

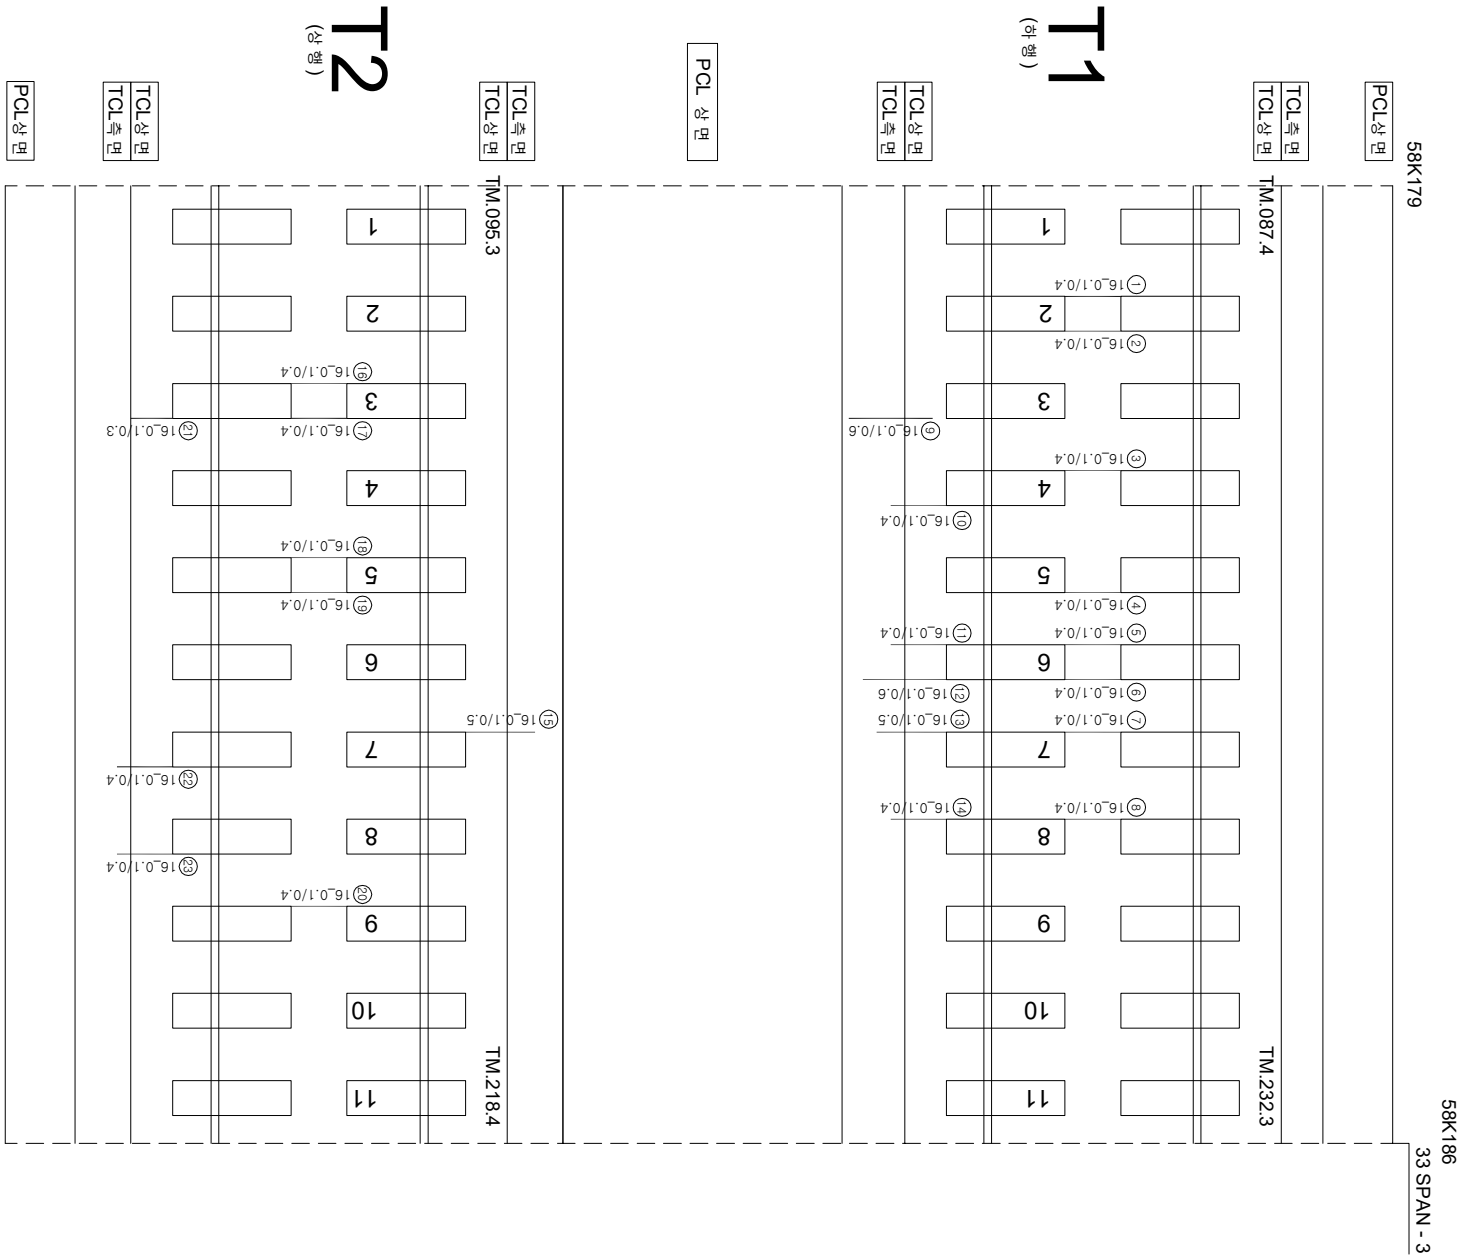

연번	순차	폭	연장	비고	연번	순차	폭	연장	비고
1	군열	0.1 mm	0.4 m		55				
2	군열	0.1 mm	0.4 m		56				
3	군열	0.1 mm	0.4 m		57				
4	군열	0.1 mm	0.4 m		58				
5	군열	0.1 mm	0.4 m		59				
6	군열	0.1 mm	0.4 m		60				
7	군열	0.1 mm	0.4 m		61				
8	군열	0.1 mm	0.4 m		62				
9	군열	0.1 mm	0.6 m		63				
10	군열	0.1 mm	0.4 m		64				
11	군열	0.1 mm	0.4 m		65				
12	군열	0.1 mm	0.6 m		66				
13	군열	0.1 mm	0.5 m		67				
14	군열	0.1 mm	0.4 m		68				
15	군열	0.1 mm	0.5 m		69				
16	군열	0.1 mm	0.4 m		70				
17	군열	0.1 mm	0.4 m		71				
18	군열	0.1 mm	0.4 m		72				
19	군열	0.1 mm	0.4 m		73				
20	군열	0.1 mm	0.4 m		74				
21	군열	0.1 mm	0.3 m		75				
22	군열	0.1 mm	0.4 m		76				
23	군열	0.1 mm	0.4 m		77				
24					78				
25					79				
26					80				
54					108				

시	행	사	종	역	장	역	사	구		구			
								과	인		장	아	
								과	인	장	아		
								과	인	장	아		
KORAIL KOREA RAILROAD	한국철도공사	2017년도 호남고속선 오송-광주승정간 콘크리트케도 점검용역	(주) 한국조물안전연구원 (주) 한국도로안전연구원 (재) 한국건설품질연구원	이	박	영	간원강 김경기 원석기	구	구	구			
											구	구	구
											구	구	구
											구	구	구