


호남고속선 정지고가 _190(58.214~58.221km, S34-3)

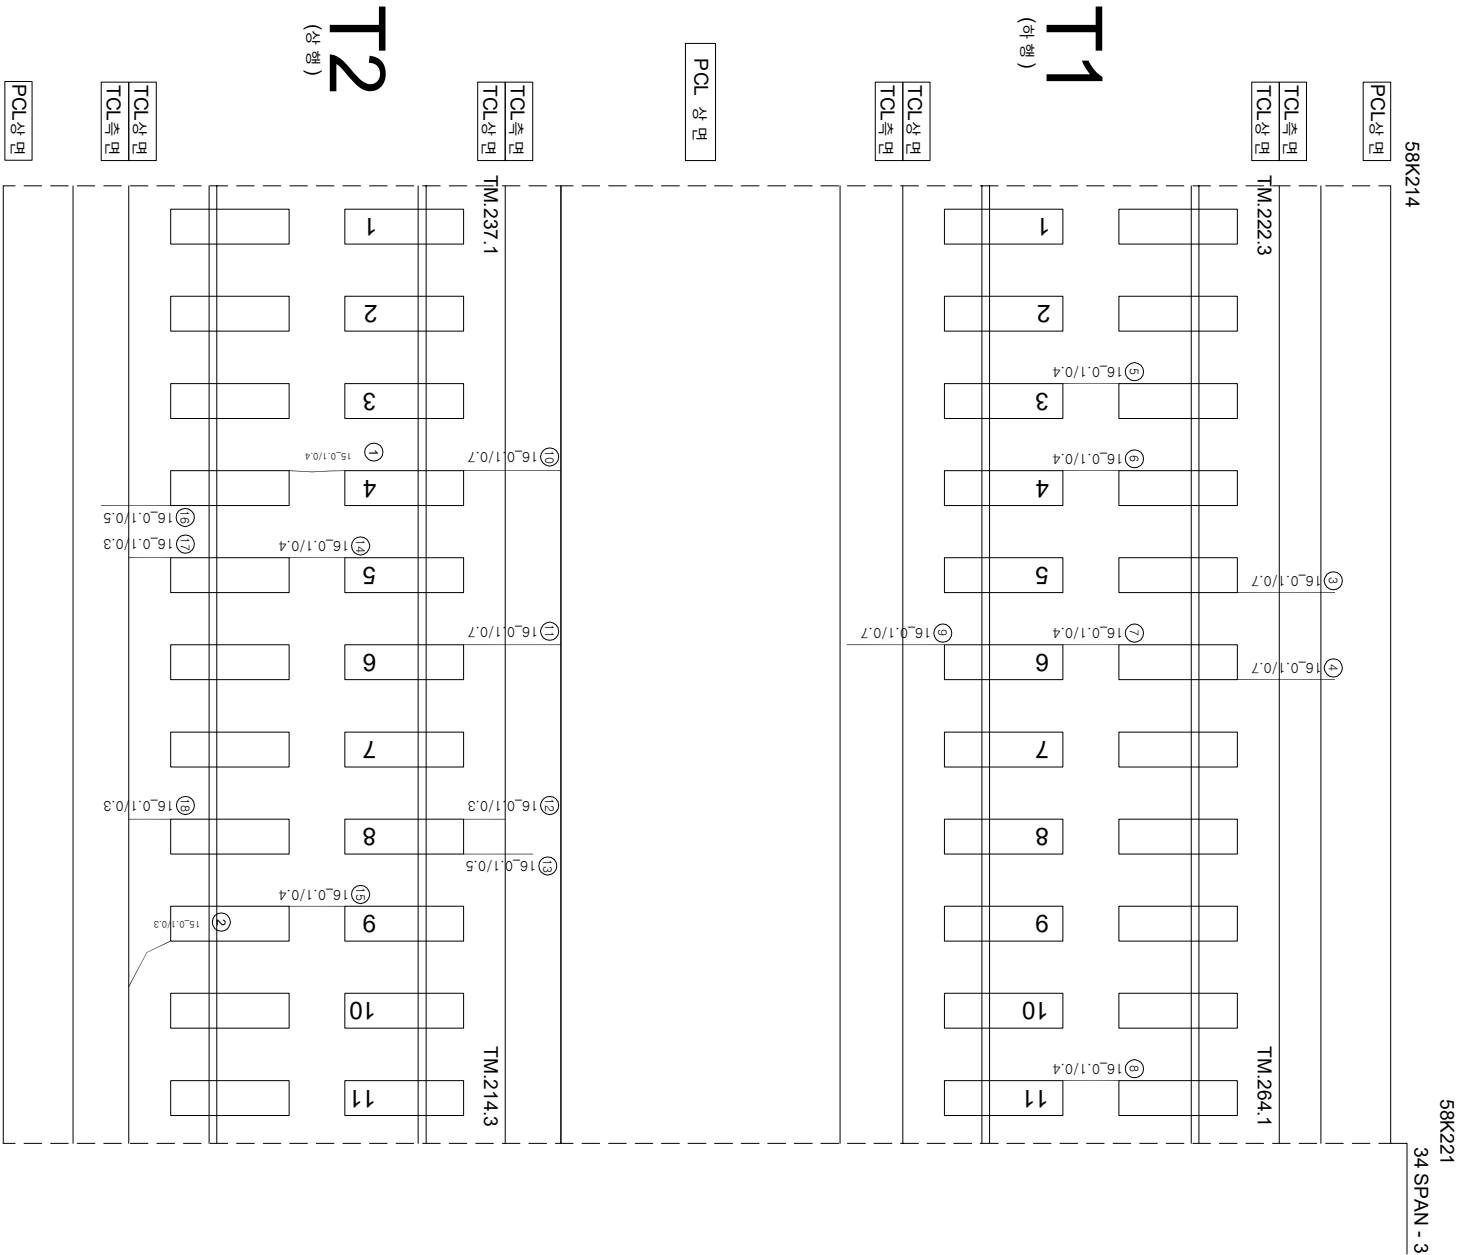

연번	순상	폭	연장	비고	연번	순상	폭	연장	비고
1	군열	0.1 mm	0.4 m	55					
2	군열	0.1 mm	0.3 m	56					
3	군열	0.1 mm	0.7 m	57					
4	군열	0.1 mm	0.7 m	58					
5	군열	0.1 mm	0.4 m	59					
6	군열	0.1 mm	0.4 m	60					
7	군열	0.1 mm	0.4 m	61					
8	군열	0.1 mm	0.4 m	62					
9	군열	0.1 mm	0.7 m	63					
10	군열	0.1 mm	0.7 m	64					
11	군열	0.1 mm	0.7 m	65					
12	군열	0.1 mm	0.3 m	66					
13	군열	0.1 mm	0.5 m	67					
14	군열	0.1 mm	0.4 m	68					
15	군열	0.1 mm	0.4 m	69					
16	군열	0.1 mm	0.5 m	70					
17	군열	0.1 mm	0.3 m	71					
18	군열	0.1 mm	0.3 m	72					
19				73					
20				74					
21				75					
54				108					

KORAIL KOREA RAILROAD 한국철도공사	시행사	영역명	영역사	(주) 한국구조물안전연구원 (주)한국도로안전연구원 (재)한국건설품질연구원	이복영	간호장 김정기 윤석기	경원	0.220 (0.30m이하 : 역벽)	한동도강변리		재료보리
								0.420 (0.30m초과 0.50m이하 : 형성)	망상		월근노출
								0.620 (0.50m초과 1.00m미만 : 적벽)	바리·벽락, 파손		누수·습윤부
								~ ~ ~ ~ ~ 1.020 (1.00m이상 : 분출벽)	번개		시공이음관리, 홍반리