


호남고속선 정지코가_261(58.711~58.718km, S48-4)

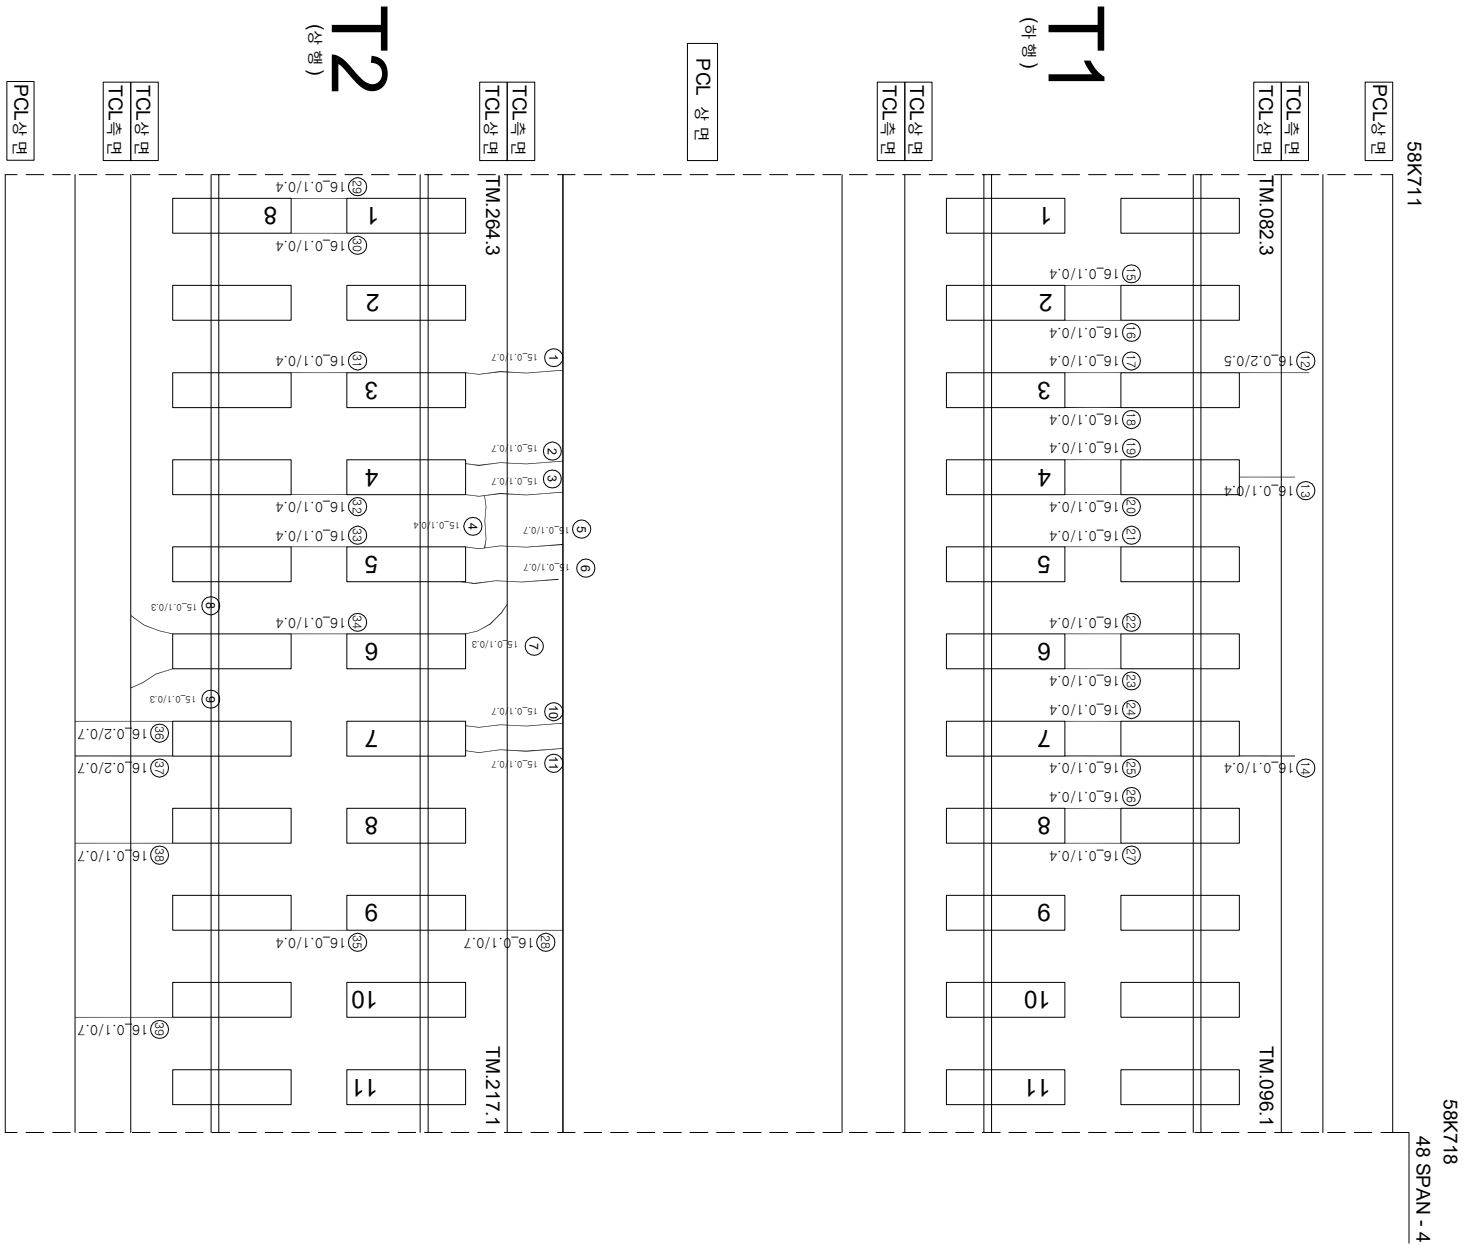

연번	산상	북	연장	비고	연번	산상	북	연장	비고
1	군영	0.1 mm	0.7 m	m	55				
2	군영	0.1 mm	0.7 m		56				
3	군영	0.1 mm	0.7 m		57				
4	군영	0.1 mm	0.4 m	m	58				
5	군영	0.1 mm	0.7 m	m	59				
6	군영	0.1 mm	0.7 m	m	60				
7	군영	0.1 mm	0.3 m	m	61				
8	군영	0.1 mm	0.3 m	m	62				
9	군영	0.1 mm	0.3 m		63				
10	군영	0.1 mm	0.7 m	m	64				
11	군영	0.1 mm	0.7 m	m	65				
12	군영	0.2 mm	0.5 m	m	66				
13	군영	0.1 mm	0.4 m	m	67				
14	군영	0.1 mm	0.4 m	m	68				
15	군영	0.1 mm	0.4 m	m	69				
16	군영	0.1 mm	0.4 m	m	70				
17	군영	0.1 mm	0.4 m	m	71				
18	군영	0.1 mm	0.4 m	m	72				
19	군영	0.1 mm	0.4 m	m	73				
20	군영	0.1 mm	0.4 m	m	74				
21	군영	0.1 mm	0.4 m	m	75				
22	군영	0.1 mm	0.4 m	m	76				
23	군영	0.1 mm	0.4 m	m	77				
24	군영	0.1 mm	0.4 m	m	78				
25	군영	0.1 mm	0.4 m	m	79				
26	군영	0.1 mm	0.4 m	m	80				
27	군영	0.1 mm	0.4 m	m	81				
28	군영	0.1 mm	0.7 m	m	82				
29	군영	0.1 mm	0.4 m	m	83				
30	군영	0.1 mm	0.4 m	m	84				
31	군영	0.1 mm	0.4 m	m	85				
32	군영	0.1 mm	0.4 m	m	86				
33	군영	0.1 mm	0.4 m	m	87				
34	군영	0.1 mm	0.4 m	m	88				
35	군영	0.1 mm	0.4 m	m	89				
36	군영	0.2 mm	0.7 m	m	90				
37	군영	0.2 mm	0.7 m	m	91				
38	군영	0.1 mm	0.7 m	m	92				
39	군영	0.1 mm	0.7 m	m	93				
40					94				
41					95				
42					96				
43					97				
44					98				
45					99				
46					100				
47					101				
48					102				
49					103				
50					104				
51					105				
52					106				
53					107				
54					108				

시	행	사	종	역	장	역	사	구		구			
								과	인		장	아	
								과	인	장	아		
								과	인	장	아		
KORAIL KOREA RAILROAD	한국철도공사	2017년도 호남고속선 오송-광주승정간 콘크리트케도 점검용역	(주) 한국구조물안전연구원 (주) 한국도로안전연구원 (재) 한국건설품질연구원	이 박 영	간원 강 김 경 기 윤 석 기	구	구		0.2220 (0.3m이하 : 열식)		점도도상판리		차로판리
									0.4220 (0.3m초과 0.5m이하 : 열식)		양상		철근노출
									0.6220 (0.5m초과 1.0m미만 : 열식)		바리,바리,파손		누수,수문부
									1.0220 (1.0m이상 : 열식)		변터		시공이음판리,홍판리