


호남고속선 정지고가 269(58.767~58.774km, S50-2)

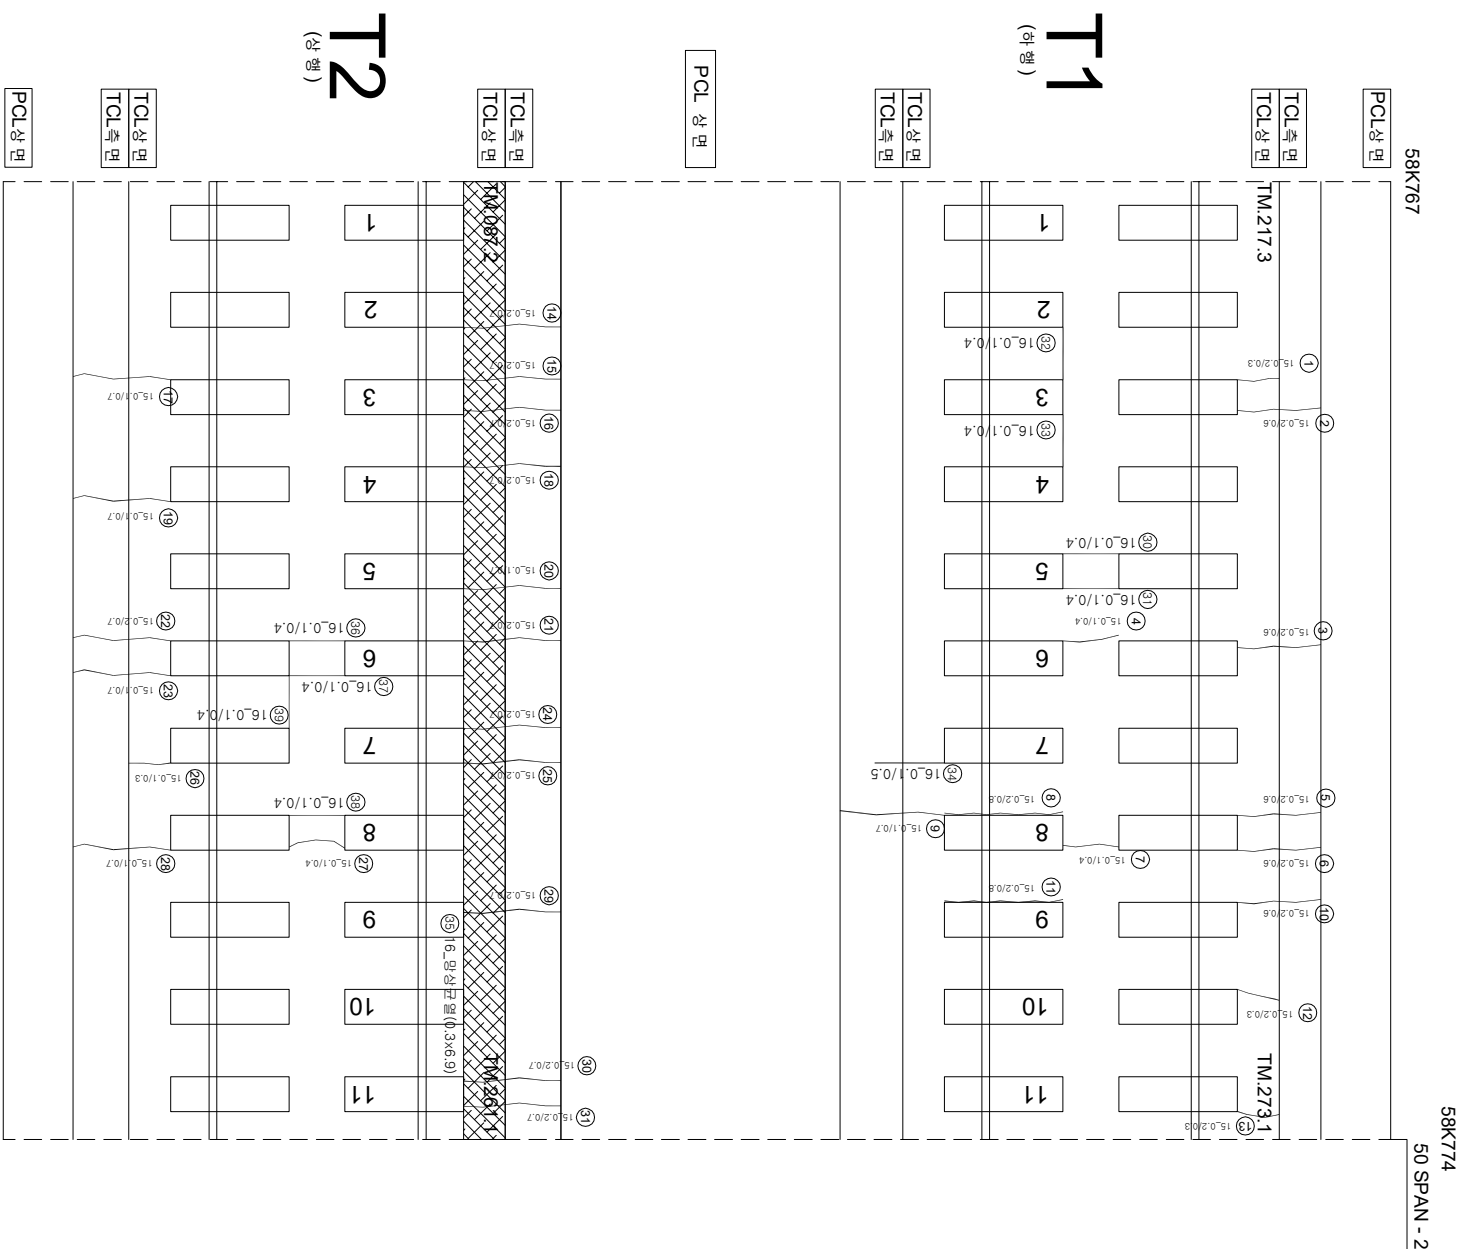

연번	순상	폭	연장	비고	연번	순상	폭	연장	비고
1	균열	0.2 mm	0.3 m		55				
2	균열	0.2 mm	0.6 m		56				
3	균열	0.2 mm	0.6 m		57				
4	균열	0.1 mm	0.4 m		58				
5	균열	0.2 mm	0.6 m		59				
6	균열	0.2 mm	0.6 m		60				
7	균열	0.1 mm	0.4 m		61				
8	균열부 균열	0.2 mm	0.8 m		62				
9	균열	0.1 mm	0.7 m		63				
10	균열	0.2 mm	0.6 m		64				
11	균열부 균열	0.2 mm	0.8 m		65				
12	균열	0.2 mm	0.3 m		66				
13	균열	0.2 mm	0.3 m		67				
14	균열	0.2 mm	0.7 m		68				
15	균열	0.2 mm	0.7 m		69				
16	균열	0.2 mm	0.7 m		70				
17	균열	0.1 mm	0.7 m		71				
18	균열	0.2 mm	0.7 m		72				
19	균열	0.1 mm	0.7 m		73				
20	균열	0.1 mm	0.7 m		74				
21	균열	0.2 mm	0.7 m		75				
22	균열	0.2 mm	0.7 m		76				
23	균열	0.1 mm	0.7 m		77				
24	균열	0.2 mm	0.7 m		78				
25	균열	0.2 mm	0.7 m		79				
26	균열	0.1 mm	0.3 m		80				
27	균열	0.1 mm	0.1 m		81				
28	균열	0.1 mm	0.7 m		82				
29	균열	0.2 mm	0.7 m		83				
30	균열	0.1 mm	0.4 m		84				
31	균열	0.1 mm	0.4 m		85				
32	균열	0.1 mm	0.4 m		86				
33	균열	0.1 mm	0.4 m		87				
34	균열	0.1 mm	0.5 m		88				
35	방수균열	0.3 m	6.9 m		89				
36	균열	0.1 mm	0.4 m		90				
37	균열	0.1 mm	0.4 m		91				
38	균열	0.1 mm	0.4 m		92				
39	균열	0.1 mm	0.4 m		93				
40					94				
41					95				
42					96				
43					97				
44					98				
45					99				
46					100				
47					101				
48					102				
49					103				
50					104				
51					105				
52					106				
53					107				
54					108				

시	행	사	종	역	명	종	역	사	이		명											
									표	영												
KORAIL	한국철도공사	KOREA RAILROAD	2017년도	호남고속선	오송-광주승강장 콘크리트케도 점결음역	(주)한국구조물안전연구원 (주)한국도로안전연구원 (제)한국건설품질연구원	이	표	영	간												
											0.2220	(0.3mm이하) : 흑색	점결음역	표								
															0.4220	(0.3mm초과 0.5mm이하) : 청색	양상	표				
																			0.6220	(0.5mm초과 1.0mm이하) : 적색	바리, 바리, 파손	표