


호남고속선 정지고가 275(58.809~58.816km, S51-3)

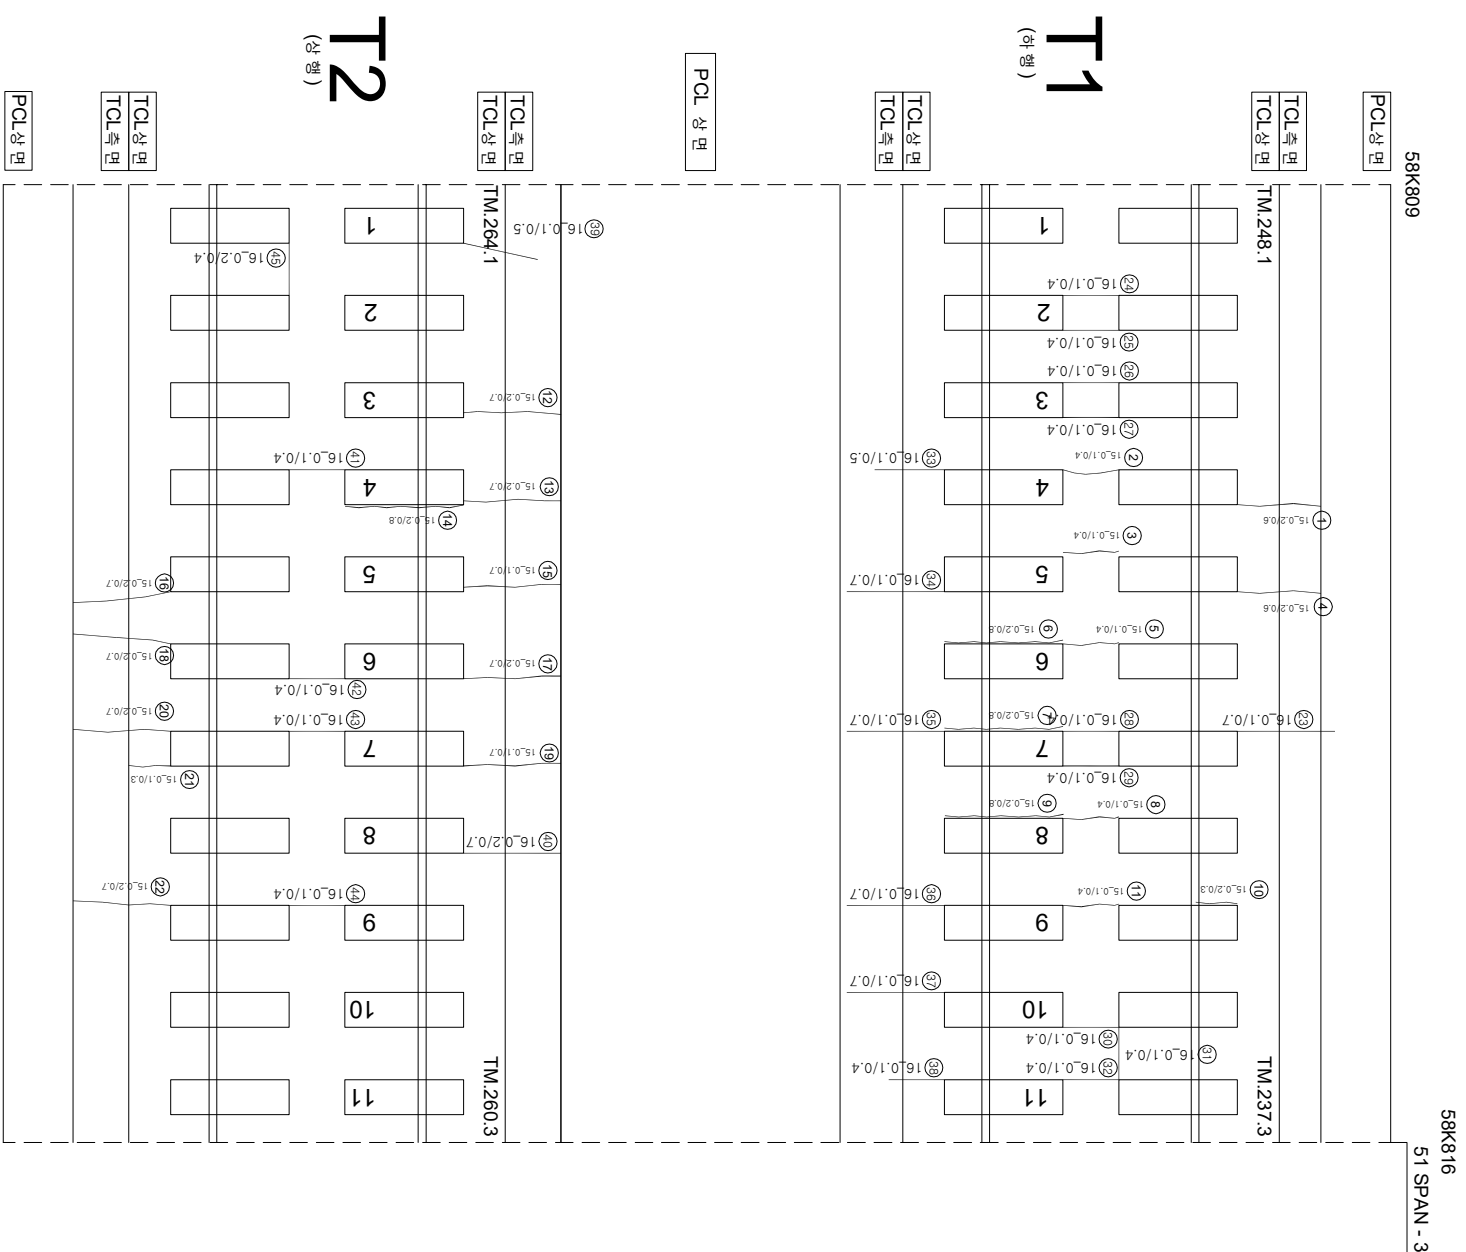

연번	순상	폭	연장	비고	연번	순상	폭	연장	비고
1	균열	0.2 mm	0.6 m		55				
2	균열	0.1 mm	0.4 m		56				
3	균열	0.1 mm	0.4 m		57				
4	균열	0.2 mm	0.6 m		58				
5	균열	0.1 mm	0.4 m		59				
6	경계부 균열	0.2 mm	0.8 m		60				
7	경계부 균열	0.2 mm	0.8 m		61				
8	균열	0.1 mm	0.4 m		62				
9	경계부 균열	0.2 mm	0.8 m		63				
10	경계부 균열	0.2 mm	0.3 m		64				
11	균열	0.1 mm	0.4 m		65				
12	균열	0.2 mm	0.7 m		66				
13	균열	0.2 mm	0.7 m		67				
14	경계부 균열	0.2 mm	0.8 m		68				
15	균열	0.1 mm	0.7 m		69				
16	균열	0.2 mm	0.7 m		70				
17	균열	0.2 mm	0.7 m		71				
18	균열	0.2 mm	0.7 m		72				
19	균열	0.1 mm	0.7 m		73				
20	균열	0.2 mm	0.7 m		74				
21	균열	0.1 mm	0.3 m		75				
22	균열	0.2 mm	0.7 m		76				
23	균열	0.1 mm	0.7 m		77				
24	균열	0.1 mm	0.4 m		78				
25	균열	0.1 mm	0.4 m		79				
26	균열	0.1 mm	0.4 m		80				
27	균열	0.1 mm	0.4 m		81				
28	균열	0.1 mm	0.4 m		82				
29	균열	0.1 mm	0.4 m		83				
30	균열	0.1 mm	0.4 m		84				
31	균열	0.1 mm	0.4 m		85				
32	균열	0.1 mm	0.4 m		86				
33	균열	0.1 mm	0.5 m		87				
34	균열	0.1 mm	0.7 m		88				
35	균열	0.1 mm	0.7 m		89				
36	균열	0.1 mm	0.7 m		90				
37	균열	0.1 mm	0.7 m		91				
38	균열	0.1 mm	0.4 m		92				
39	균열	0.1 mm	0.5 m		93				
40	균열	0.2 mm	0.7 m		94				
41	균열	0.1 mm	0.4 m		95				
42	균열	0.1 mm	0.4 m		96				
43	균열	0.1 mm	0.4 m		97				
44	균열	0.1 mm	0.4 m		98				
45	균열	0.2 mm	0.4 m		99				
46					100				
47					101				
48					102				
49					103				
50					104				
51					105				
52					106				
53					107				
54					108				

시 공	사	공	역	명	공	역	사	이 복 영	관 장	참 모	구 간	0.220 (0.30m)하 : 특색 0.420 (0.50m)초과 0.50m)하 : 형색 0.620 (0.50m)초과 1.00m)미만 : 적색 1.020 (1.00m)이상 : 분홍색	원복도상선분기 망상 복리,복리,파산 2중역 시공이음분기,종분기	재분분기 횡근도출 X-X ●●●●●● ㅁㅁㅁㅁ	
									표 본 화 면 지	표 본 아 몰 화 면 지					
한국철도공사 KOREA RAILCO															
2017년도 함남고속선 오송-광주승강간 콘크리트케도 점령역															
(주) 한국구조물안전연구원 (주) 한국토목안전연구회 (제) 한국건설품질연구원															
김 완 경 김 경 기 윤 석 기															