


호남고속선 정지고가 278(58.830~58.837km, S52-1)

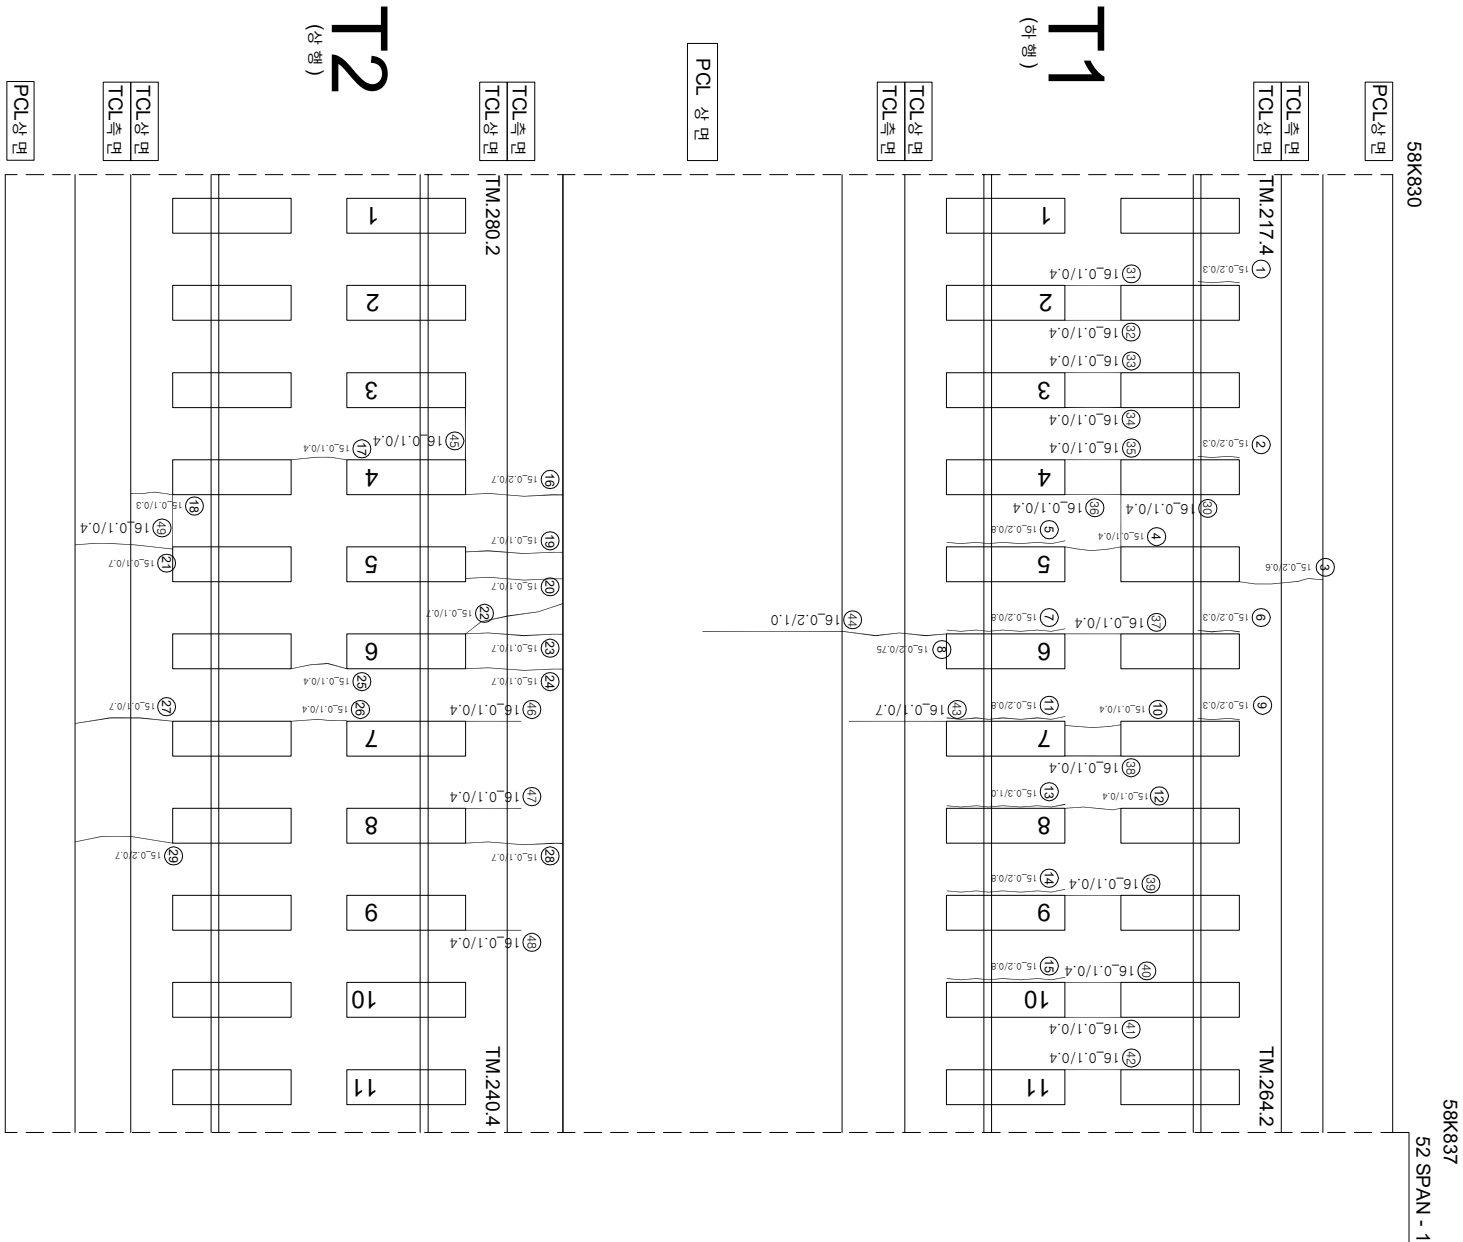

연번	산상	북	연장	비고	연번	산상	북	연장	비고
1	장계부 군열	02 mm	0.3 m		55				
2	장계부 군열	02 mm	0.3 m		56				
3	군열	02 mm	0.6 m		57				
4	군열	01 mm	0.4 m		58				
5	장계부 군열	02 mm	0.8 m		59				
6	장계부 군열	02 mm	0.3 m		60				
7	장계부 군열	02 mm	0.8 m		61				
8	군열	02 mm	0.75 m		62				
9	장계부 군열	02 mm	0.3 m		63				
10	군열	01 mm	0.4 m		64				
11	장계부 군열	02 mm	0.8 m		65				
12	군열	01 mm	0.4 m		66				
13	장계부 군열	02 mm	0.8 m		67				
14	군열	02 mm	0.8 m		68				
15	장계부 군열	02 mm	0.8 m		69				
16	군열	02 mm	0.7 m		70				
17	군열	01 mm	0.4 m		71				
18	군열	0.3 mm	1.0 m	북을거	72				
19	군열	01 mm	0.7 m		73				
20	군열	01 mm	0.7 m		74				
21	군열	01 mm	0.7 m		75				
22	군열	01 mm	0.7 m		76				
23	군열	01 mm	0.7 m		77				
24	군열	01 mm	0.7 m		78				
25	군열	01 mm	0.4 m		79				
26	군열	01 mm	0.4 m		80				
27	군열	01 mm	0.7 m		81				
28	군열	01 mm	0.7 m		82				
29	군열	02 mm	0.7 m		83				
30	군열	01 mm	0.4 m		84				
31	군열	01 mm	0.4 m		85				
32	군열	01 mm	0.4 m		86				
33	군열	01 mm	0.4 m		87				
34	군열	01 mm	0.4 m		88				
35	군열	01 mm	0.4 m		89				
36	군열	01 mm	0.4 m		90				
37	군열	01 mm	0.4 m		91				
38	군열	01 mm	0.4 m		92				
39	군열	01 mm	0.4 m		93				
40	군열	01 mm	0.4 m		94				
41	군열	01 mm	0.4 m		95				
42	군열	01 mm	0.4 m		96				
43	군열	01 mm	0.7 m		97				
44	군열	02 mm	1.0 m		98				
45	군열	01 mm	0.4 m		99				
46	군열	01 mm	0.4 m		100				
47	군열	01 mm	0.4 m		101				
48	군열	01 mm	0.4 m		102				
49	군열	01 mm	0.4 m		103				
50					104				
51					105				
52					106				
53					107				
54					108				

시	행	사	영	역	명	용	역	사	간		
									계	영	장
KORAIL KOREA RAILROAD		한국철도공사	영	역	명	용	역	사	(주) 한국구조물안전연구원 (주) 한국도로안전연구원 (재) 한국건설품질연구원		
									이 복 영		
									간 경 기		
									원 작 기		
									영		
									간	영	
									 (0.3m이하 : 철책)	한탄도강발리	 차로발리
									 (0.3m초과 0.5m이하 : 횡벽)	양산	 철근노출
									 (0.5m초과 1.0m미만 : 격벽)	바리, 바리, 파손	 누수수온부
									 (1.0m이상 : 분隔壁)	변터	 시공이음발리, 홍발리
										양영	