


호남고속선 정지고가 296(58.956~58.963km, S55-4)

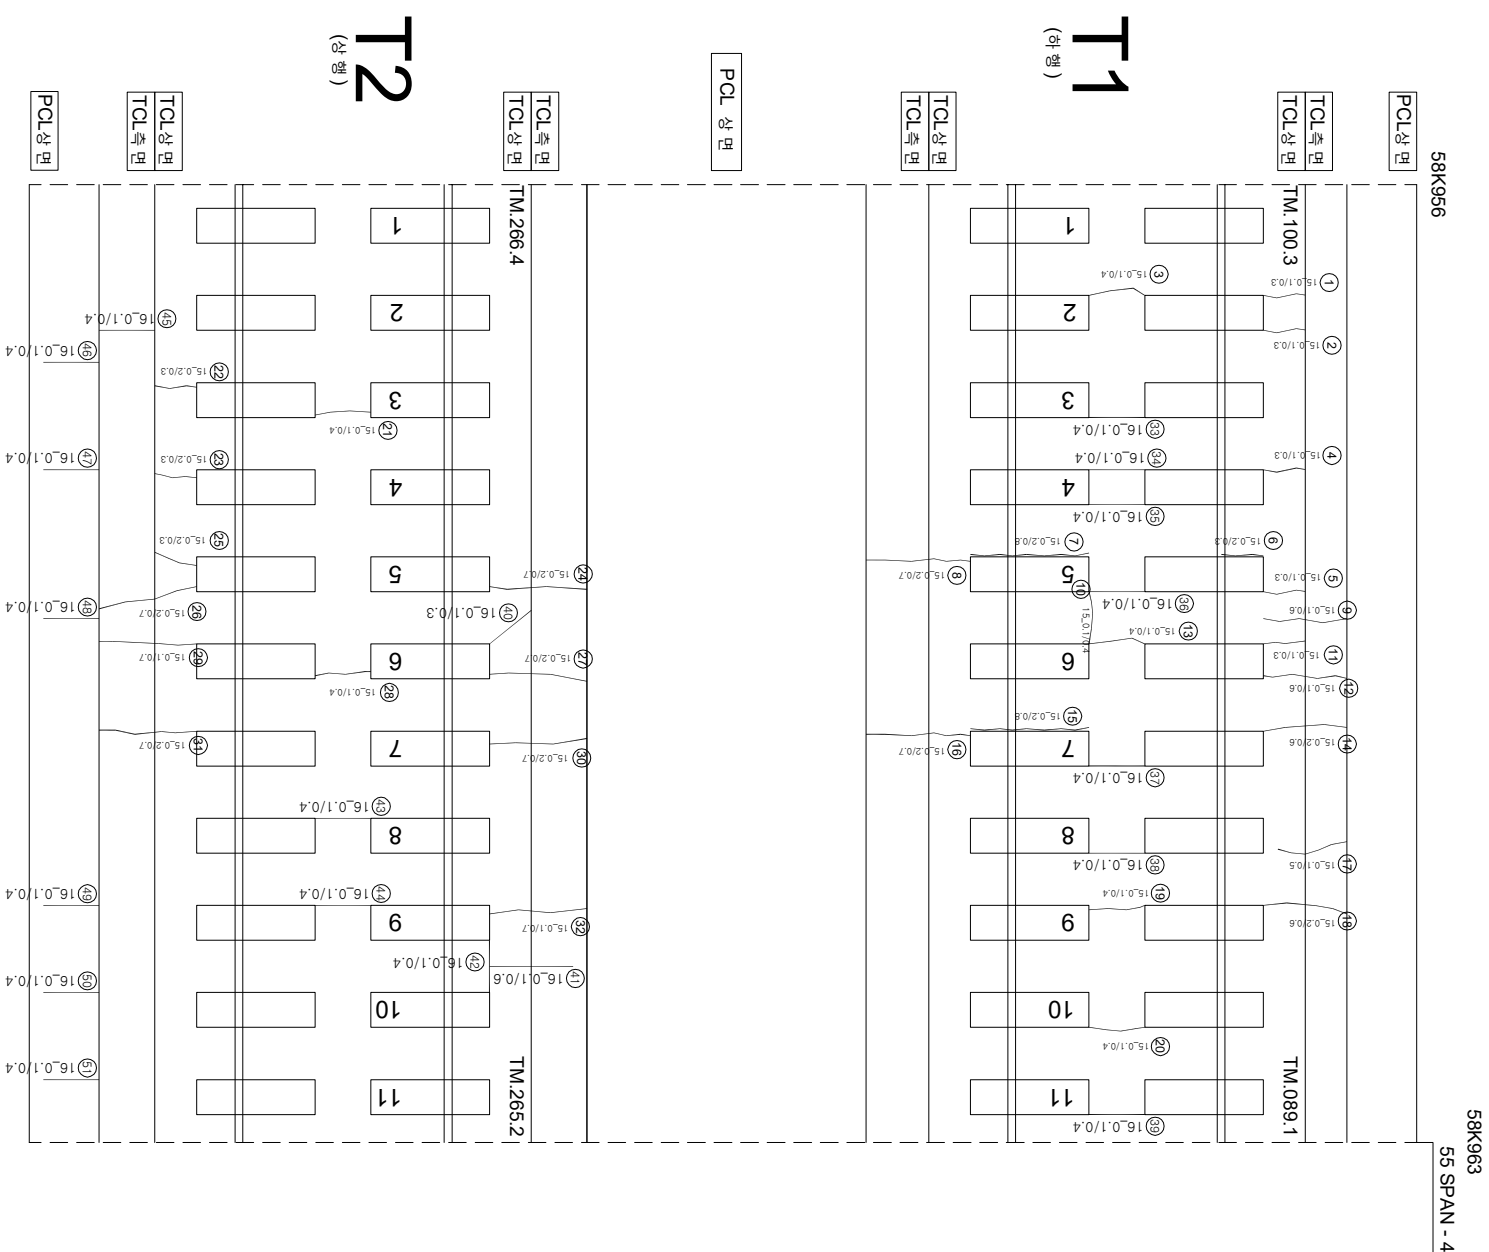

연번	순상	폭	연장	비고	연번	순상	폭	연장	비고
1	균열	0.1 mm	0.3 m		55				
2	균열	0.1 mm	0.3 m		56				
3	균열	0.1 mm	0.4 m		57				
4	균열	0.1 mm	0.3 m		58				
5	균열	0.1 mm	0.3 m		59				
6	강제부 균열	0.2 mm	0.3 m		60				
7	강제부 균열	0.2 mm	0.8 m		61				
8	균열	0.2 mm	0.7 m		62				
9	균열	0.1 mm	0.6 m		63				
10	균열	0.1 mm	0.4 m		64				
11	균열	0.1 mm	0.3 m		65				
12	균열	0.1 mm	0.6 m		66				
13	균열	0.1 mm	0.4 m		67				
14	균열	0.2 mm	0.6 m		68				
15	강제부 균열	0.2 mm	0.8 m		69				
16	균열	0.2 mm	0.7 m		70				
17	균열	0.1 mm	0.5 m		71				
18	균열	0.2 mm	0.6 m		72				
19	균열	0.1 mm	0.4 m		73				
20	균열	0.1 mm	0.4 m		74				
21	균열	0.1 mm	0.4 m		75				
22	균열	0.2 mm	0.3 m		76				
23	균열	0.2 mm	0.3 m		77				
24	균열	0.2 mm	0.7 m		78				
25	균열	0.2 mm	0.3 m		79				
26	균열	0.2 mm	0.7 m		80				
27	균열	0.2 mm	0.7 m		81				
28	균열	0.1 mm	0.4 m		82				
29	균열	0.1 mm	0.7 m		83				
30	균열	0.2 mm	0.7 m		84				
31	균열	0.2 mm	0.7 m		85				
32	균열	0.1 mm	0.7 m		86				
33	균열	0.1 mm	0.4 m		87				
34	균열	0.1 mm	0.4 m		88				
35	균열	0.1 mm	0.4 m		89				
36	균열	0.1 mm	0.4 m		90				
37	균열	0.1 mm	0.4 m		91				
38	균열	0.1 mm	0.4 m		92				
39	균열	0.1 mm	0.4 m		93				
40	균열	0.1 mm	0.3 m		94				
41	균열	0.1 mm	0.6 m		95				
42	균열	0.1 mm	0.4 m		96				
43	균열	0.1 mm	0.4 m		97				
44	균열	0.1 mm	0.4 m		98				
45	균열	0.1 mm	0.4 m		99				
46	균열	0.1 mm	0.4 m		100				
47	균열	0.1 mm	0.4 m		101				
48	균열	0.1 mm	0.4 m		102				
49	균열	0.1 mm	0.4 m		103				
50	균열	0.1 mm	0.4 m		104				
51	균열	0.1 mm	0.4 m		105				
52					106				
53					107				
54					108				

KORAIL 한국철도공사 KOREA RAILCOO										
시행	사	공	역	명	용	역	사	이	복	영
					(주) 한국국토발전연구원 (주) 한국국토안전연구원 (제) 한국건설교통연구원					
					라온강 김영기 문석기					
					구간					
					0.220 (0.30m이하 : 철책)			원묵도산분기		
					0.420 (0.30m초과 0.50m이하 : 철책)			망산		
					0.020 (0.50m초과, 1.00m이하 : 철책)			바리,바리,파산		
					1.020 (1.00m이상 : 분출벽)			백태		
					양영			시공이음분리,종분기		
					재분분기			철근노출		
					누수수용부			시공이음분리,종분기		