


호남고속선 정지고가_418(59.810~89.817km, S80-1)

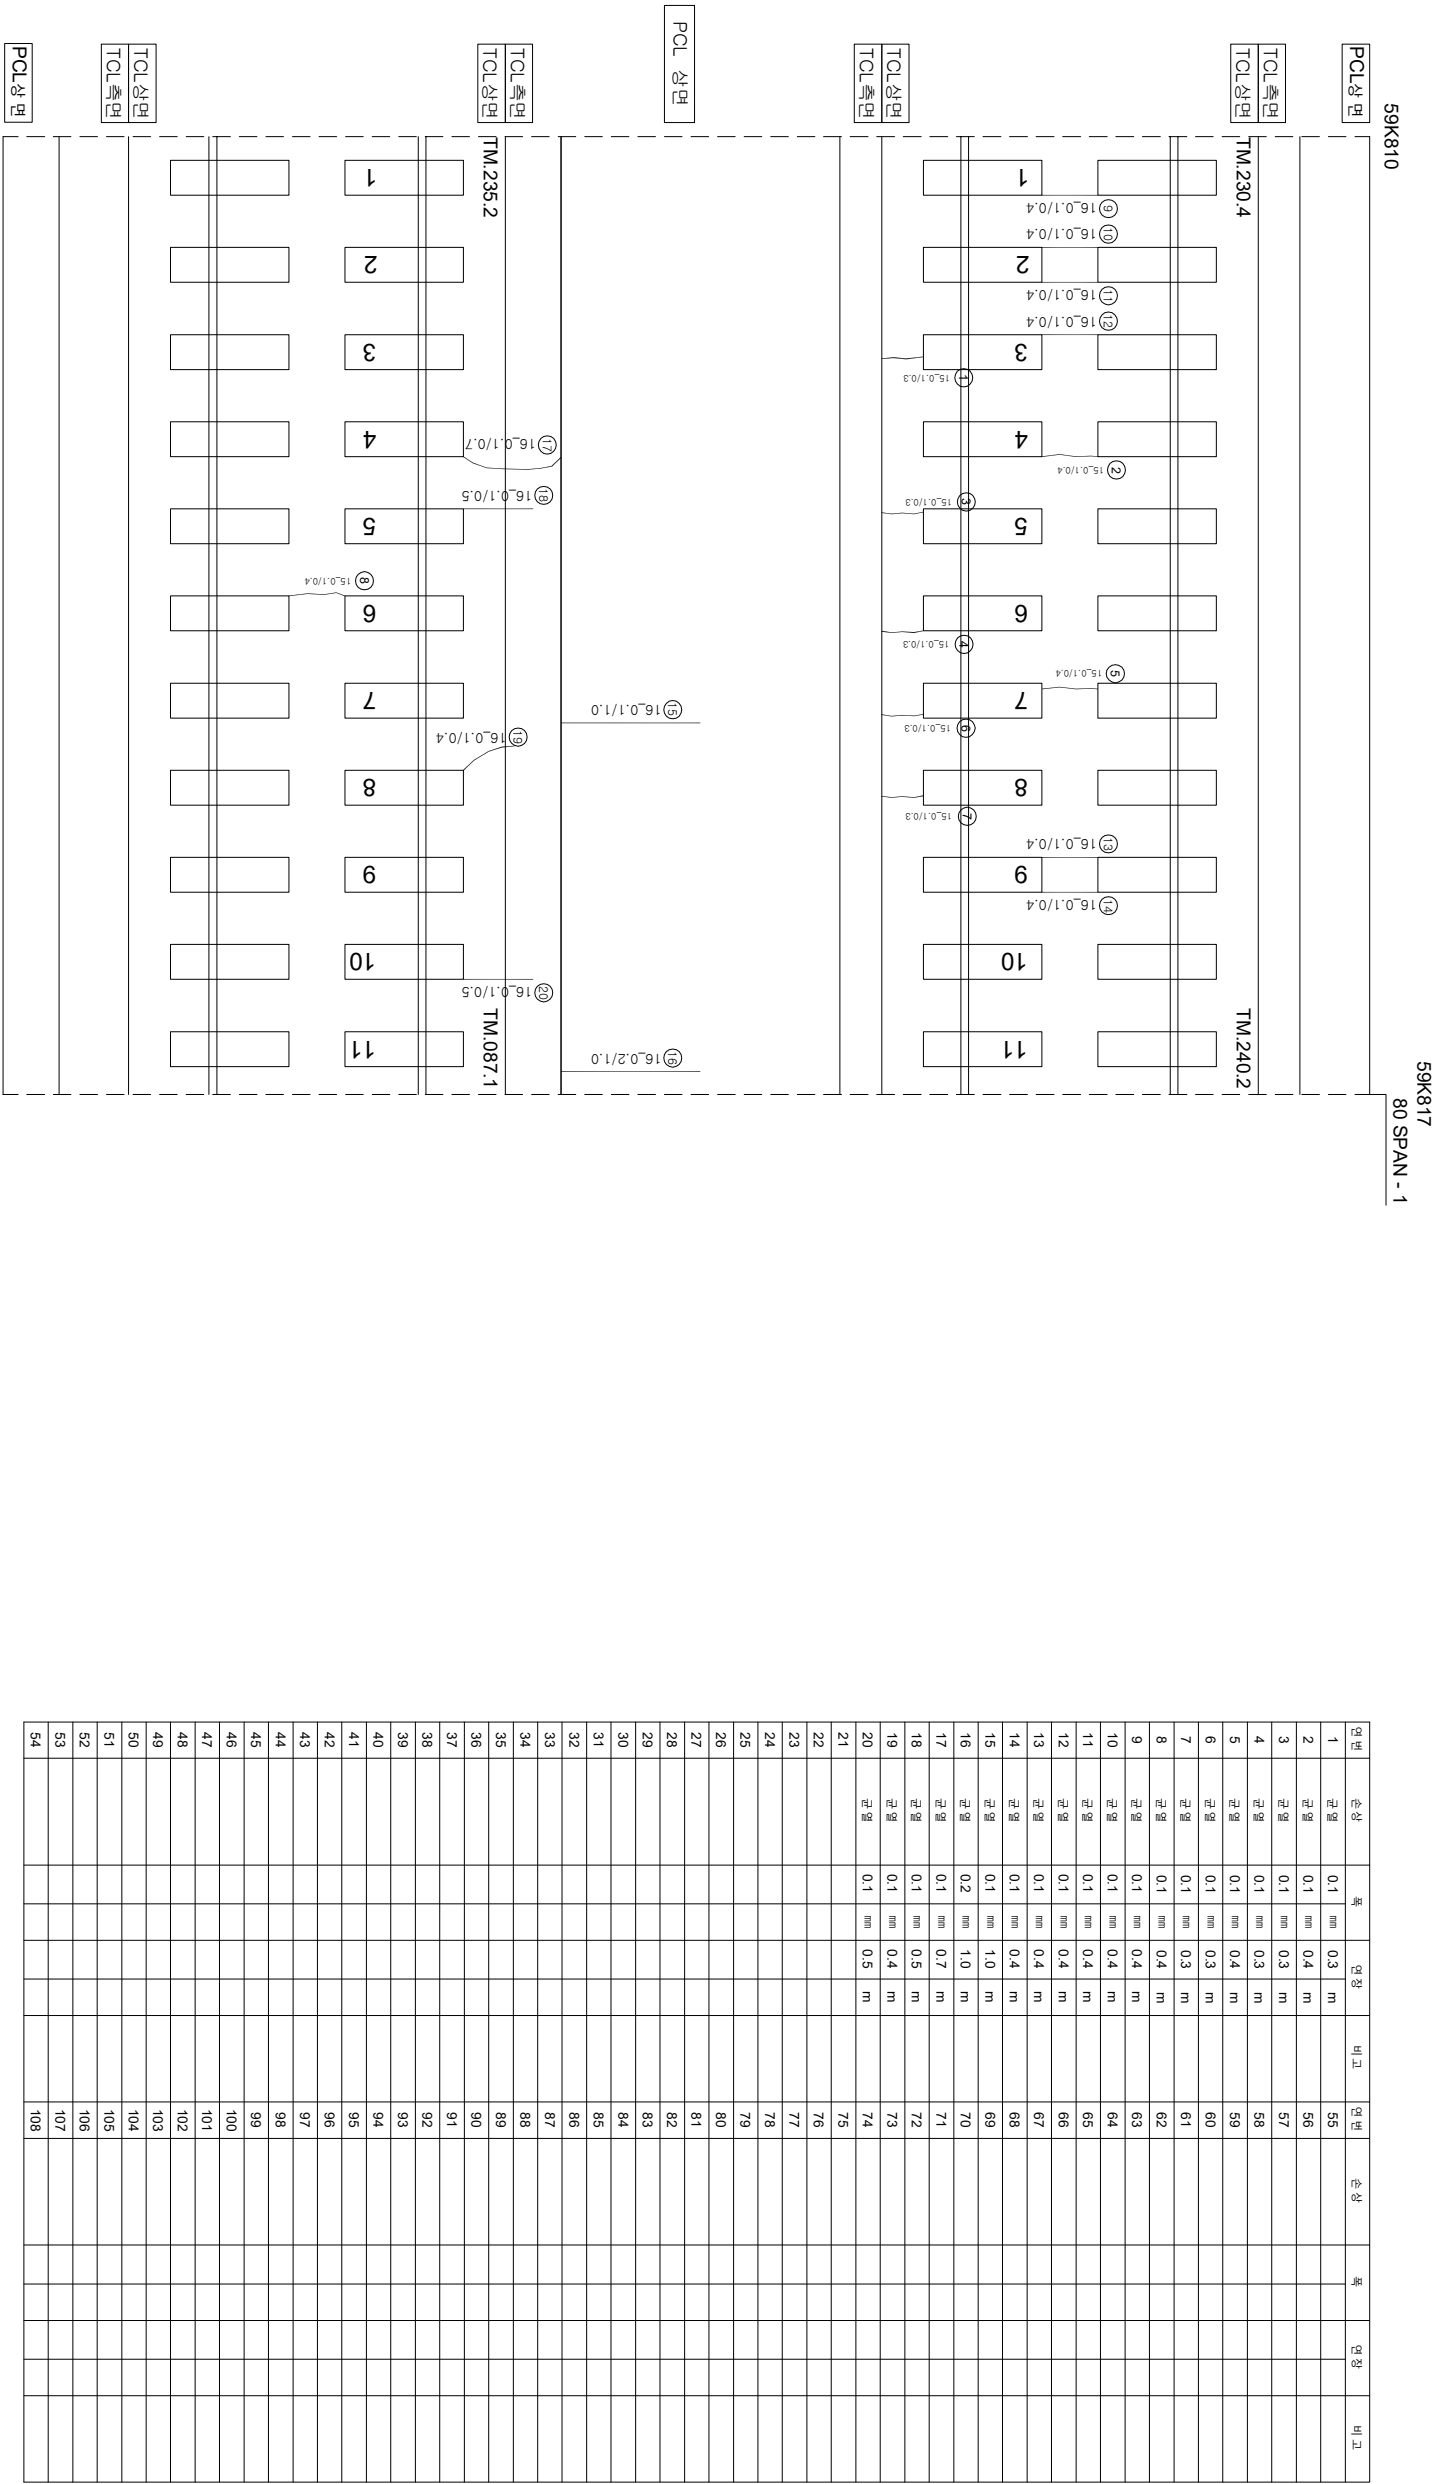

연번	순상	폭	연장	비고	연번	순상	폭	연장	비고
1	균열	0.1 mm	0.3 m		55				
2	균열	0.1 mm	0.4 m		56				
3	균열	0.1 mm	0.3 m		57				
4	균열	0.1 mm	0.3 m		58				
5	균열	0.1 mm	0.4 m		59				
6	균열	0.1 mm	0.3 m		60				
7	균열	0.1 mm	0.3 m		61				
8	균열	0.1 mm	0.4 m		62				
9	균열	0.1 mm	0.4 m		63				
10	균열	0.1 mm	0.4 m		64				
11	균열	0.1 mm	0.4 m		65				
12	균열	0.1 mm	0.4 m		66				
13	균열	0.1 mm	0.4 m		67				
14	균열	0.1 mm	0.4 m		68				
15	균열	0.1 mm	1.0 m		69				
16	균열	0.2 mm	1.0 m		70				
17	균열	0.1 mm	0.7 m		71				
18	균열	0.1 mm	0.5 m		72				
19	균열	0.1 mm	0.4 m		73				
20	균열	0.1 mm	0.5 m		74				
21					75				
22					76				
23					77				
54					108				

시	행	사	용	역	영	용	역	사	과		장	이	복	영	열	모	문	성	기
									과	영									
한국철도공사																			
2017년도 호남고속선 오송-광주송정간 콘크리트케도 점검용역																			
(주) 한국구조물안전연구원 (주) 한국토목안전연구원 (제) 한국건설품질연구원																			
이 복 영																			
간 윤 경 김 경 기 문 성 기																			
경																			
0.220 (0.3mm이하 : 적색)																			
철도상판리																			
제윤분리																			
0.420 (0.3mm초과 0.5mm이하 : 적색)																			
망상																			
0.920 (0.5mm초과 1.0mm이하 : 적색)																			
바리,바락,파손																			
0.220 (0.3mm이하 : 적색)																			
변태																			
0.920 (1.0mm이상 : 적색)																			
망상																			
시공이음분리,총분리																			