


호남고속선 정지 고가_427(59.873~59.880km, S81-5)

P81
59K880

59K880

59K873

81 SPAN - 5

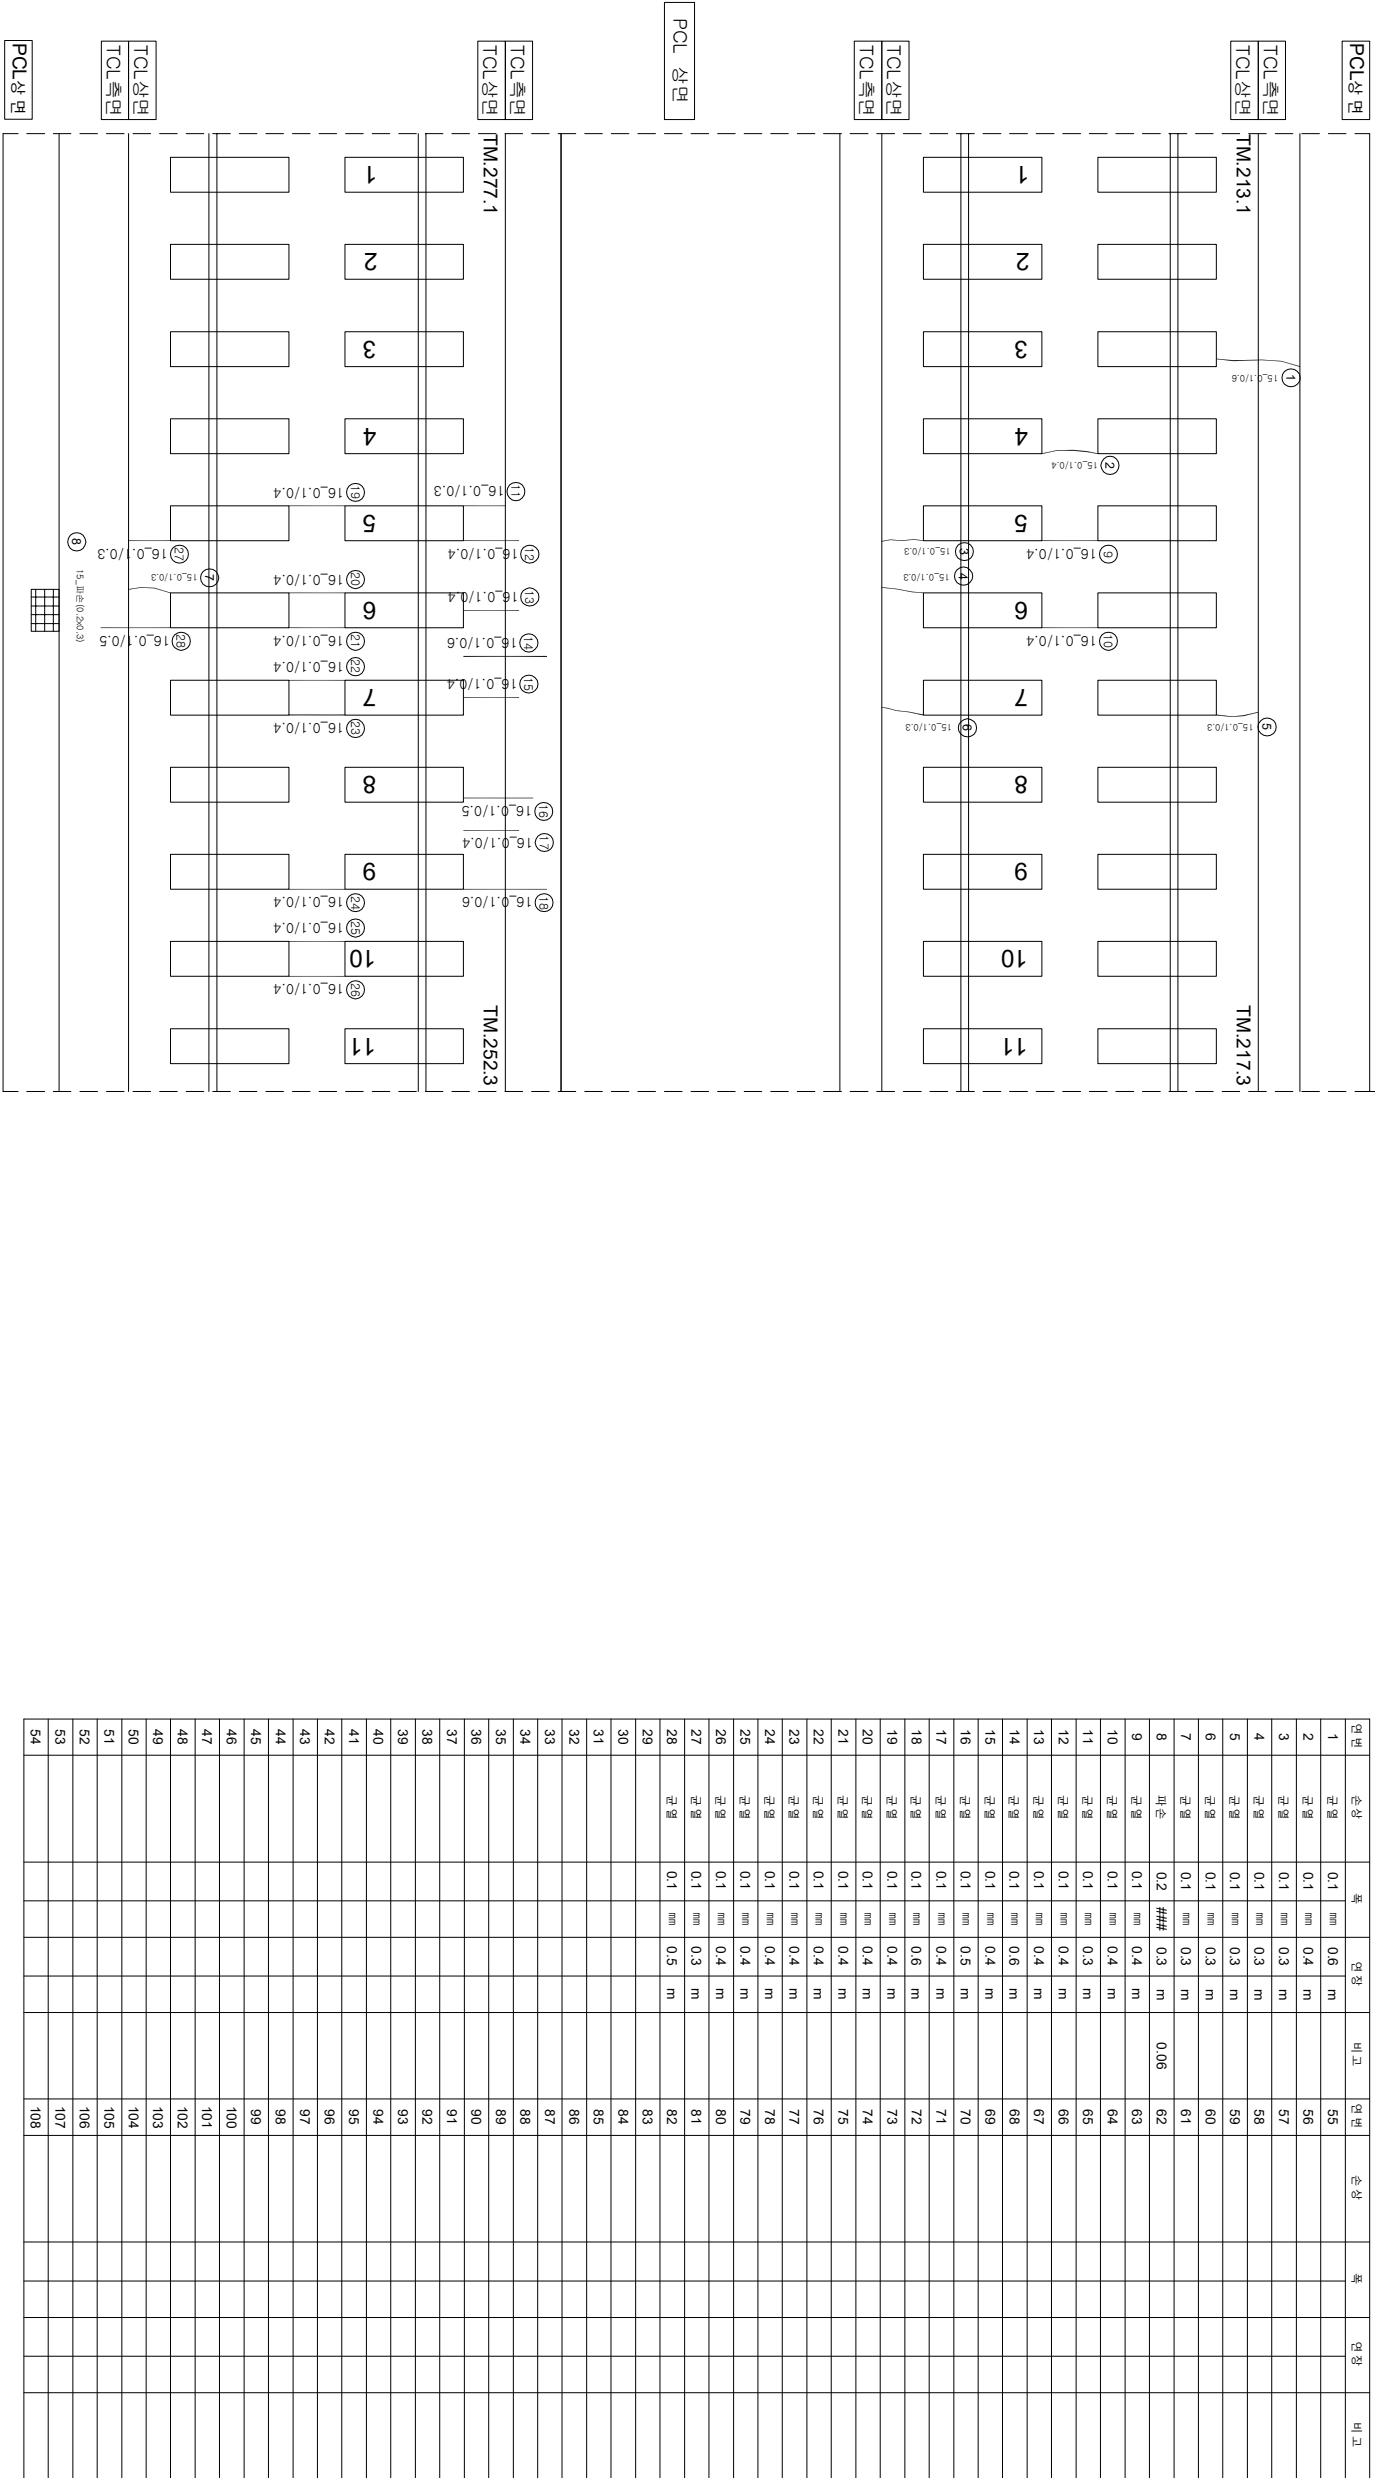

시행	사명	영역	모형	연구자	연구기간							
					개최연월일	종료연월일						
KORAIL KOREA RAILROAD 한국철도공사	호남고속선 오송-광주승정간 콘크리트케도 점검용역	2017년도 호남고속선 오송-광주승정간 콘크리트케도 점검용역	(주) 한국구조물안전연구원 (주) 한국도로안전연구원 (재) 한국건설품질연구원	이복영	간윤경 김경기 문석기	점검	0.22% (0.5mm이하 : 흑색)		참목대상분리		차로분리	
							0.42% (0.5mm초과 0.5mm이하 : 청색)		망상		철근노출	
							0.62% (0.5mm초과 1.0mm이하 : 적색)		바리, 바락, 파손		누수, 습윤부	
							1.02% (1.0mm이상 : 분홍색)		변태		함양영	
											시공이음분리, 총분리	