


호남고속선 정지코가_461(60.111~60.118km, S88-4)

60K118

60K111

88 SPAN - 4

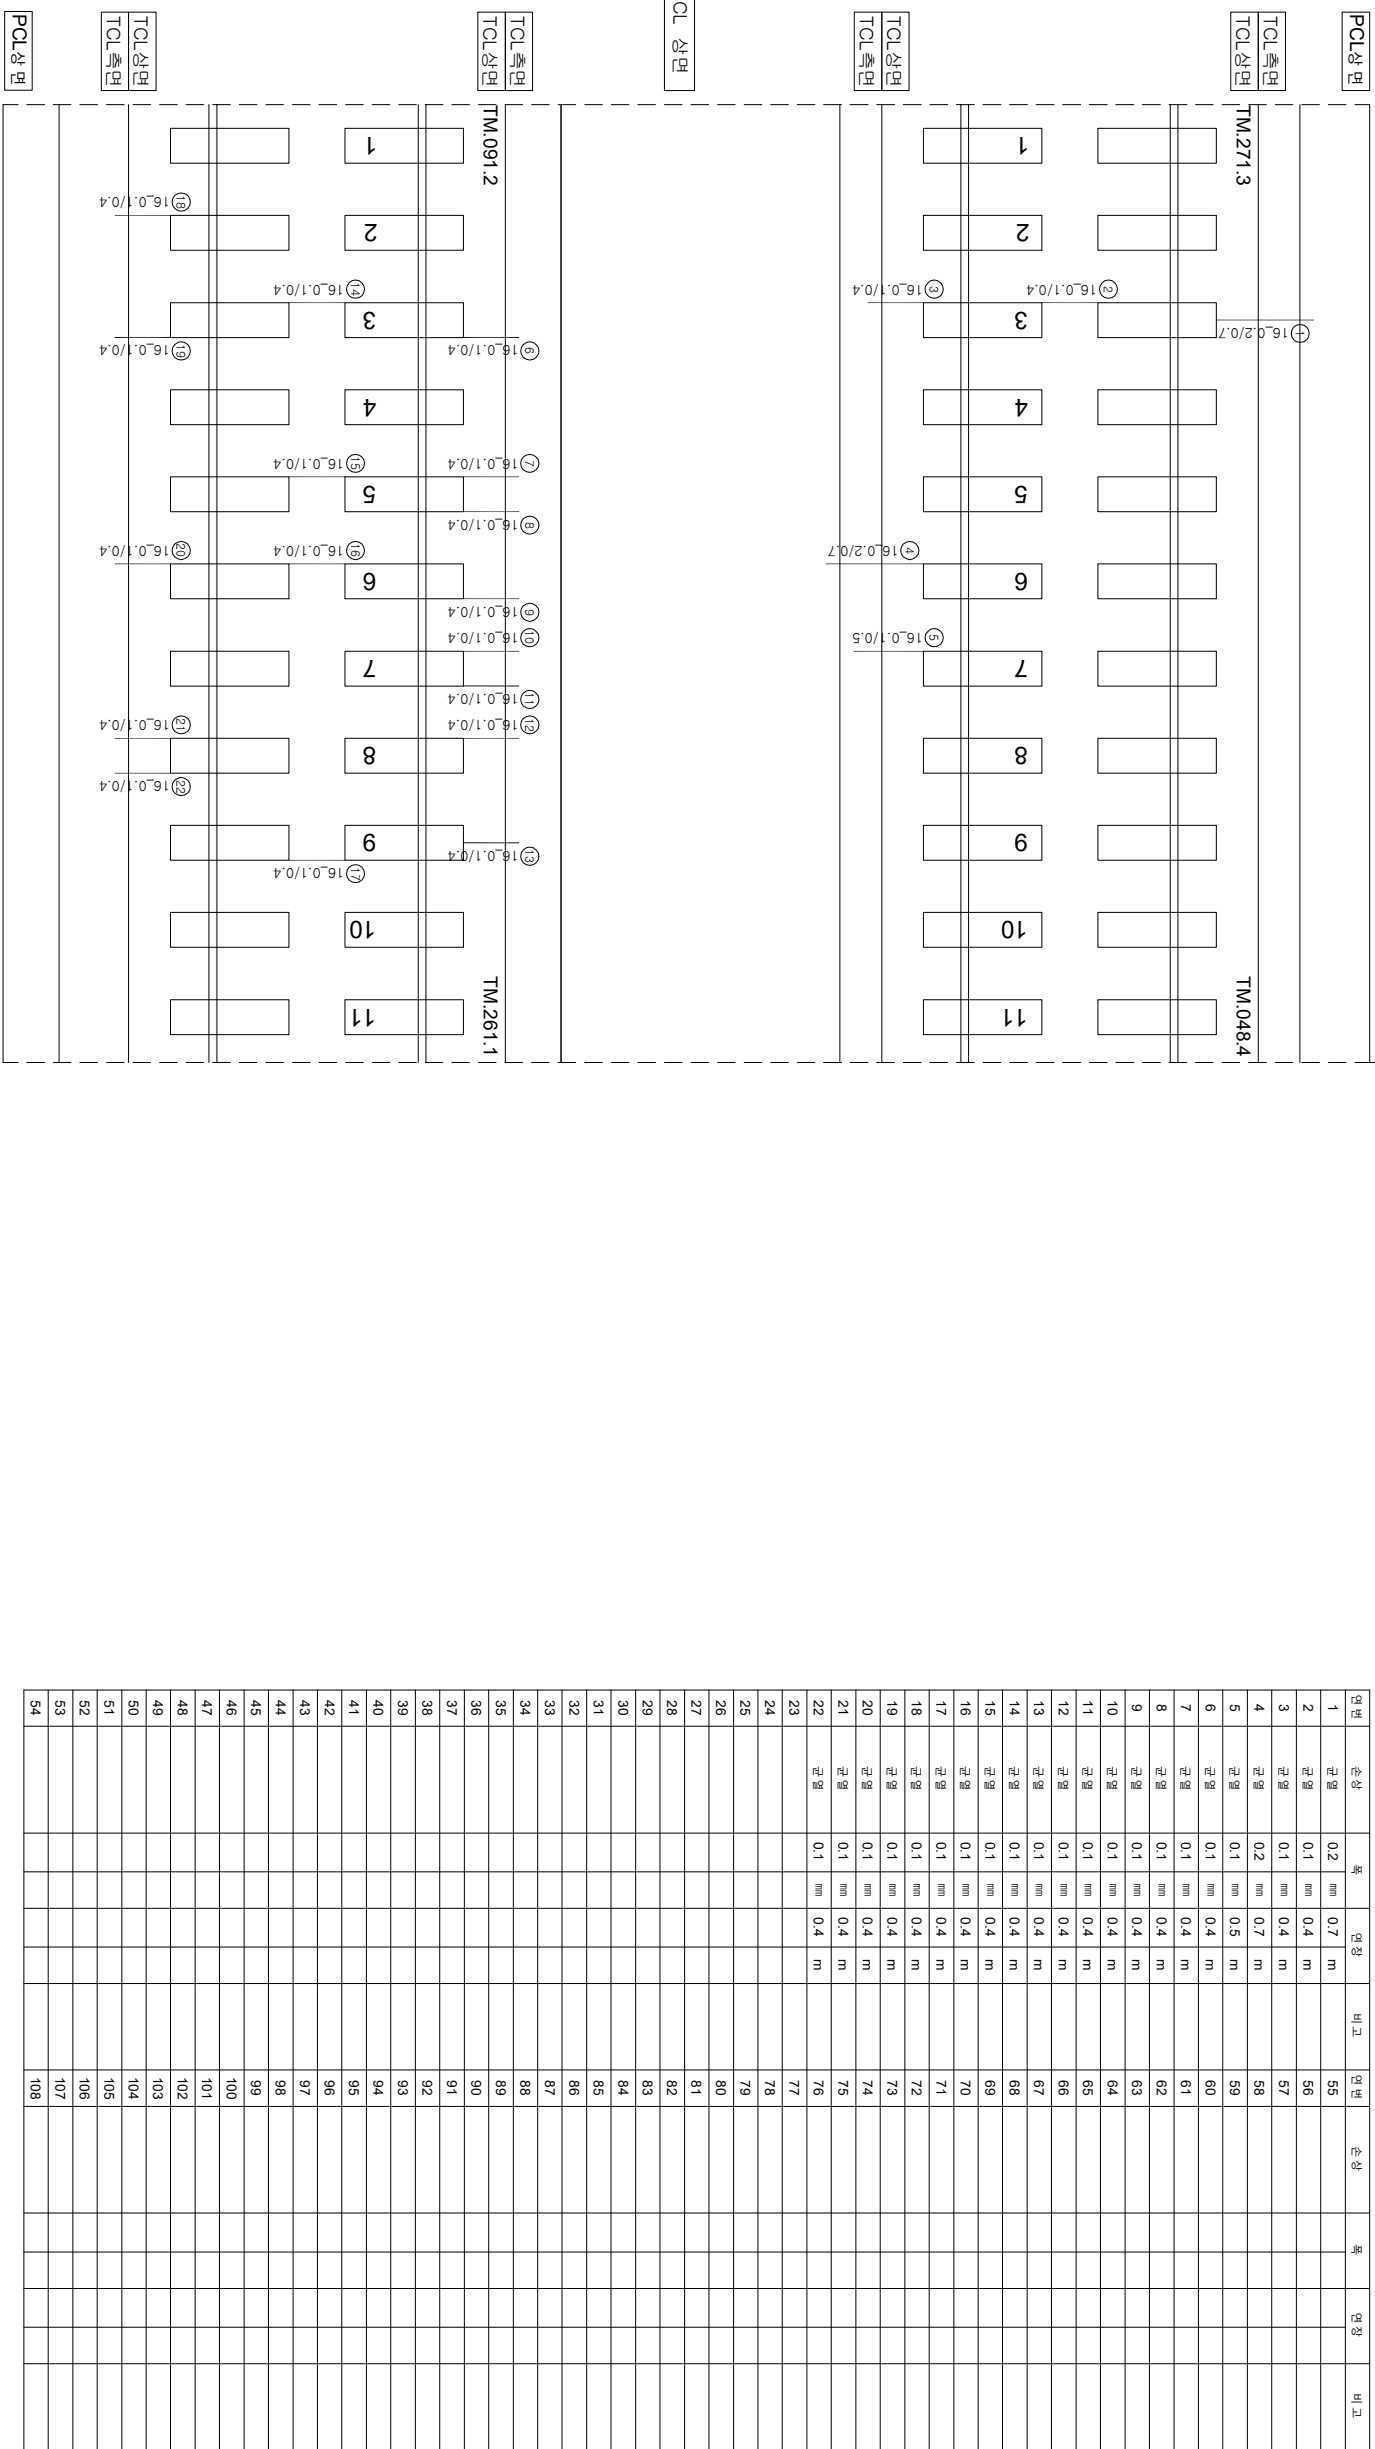

시	행 사	용 역 명	용 역 사	이 부 영		견	도상	표지
				개 입 역 명 지	창 야 역 명 지			
KORAIL KOREA RAILROAD	한국철도공사	2017년도 호남고속선 오송-광주승강간 콘크리트케도 점검용역	(주) 한국구조물안전연구원 (주)한도국토안전연구원 (재)한국건설품질연구원	이 부 영	김 윤 강 김 경 기 윤 석 기	견	도상	표지
				0.220 (0.3m이하 : 흑색)	천목도상본리		차로본리	
				0.420 (0.3m초과 0.5m이하 : 청색)	망상		철근노출	
				0.620 (0.5m초과 1.0m이하 : 적색)	바리,바릭,파산		누수,습윤부	
				1.020 (1.0m이상 : 분홍색)	백태		시공(아스팔트,흙본리)	