


호남고속선 정지 고가_482(60.258~60.265km, S92-5)

외관조사망도 번호
B18_정지 고가_482(60K258~60K265)

P92
60K265
92 SPAN - 5

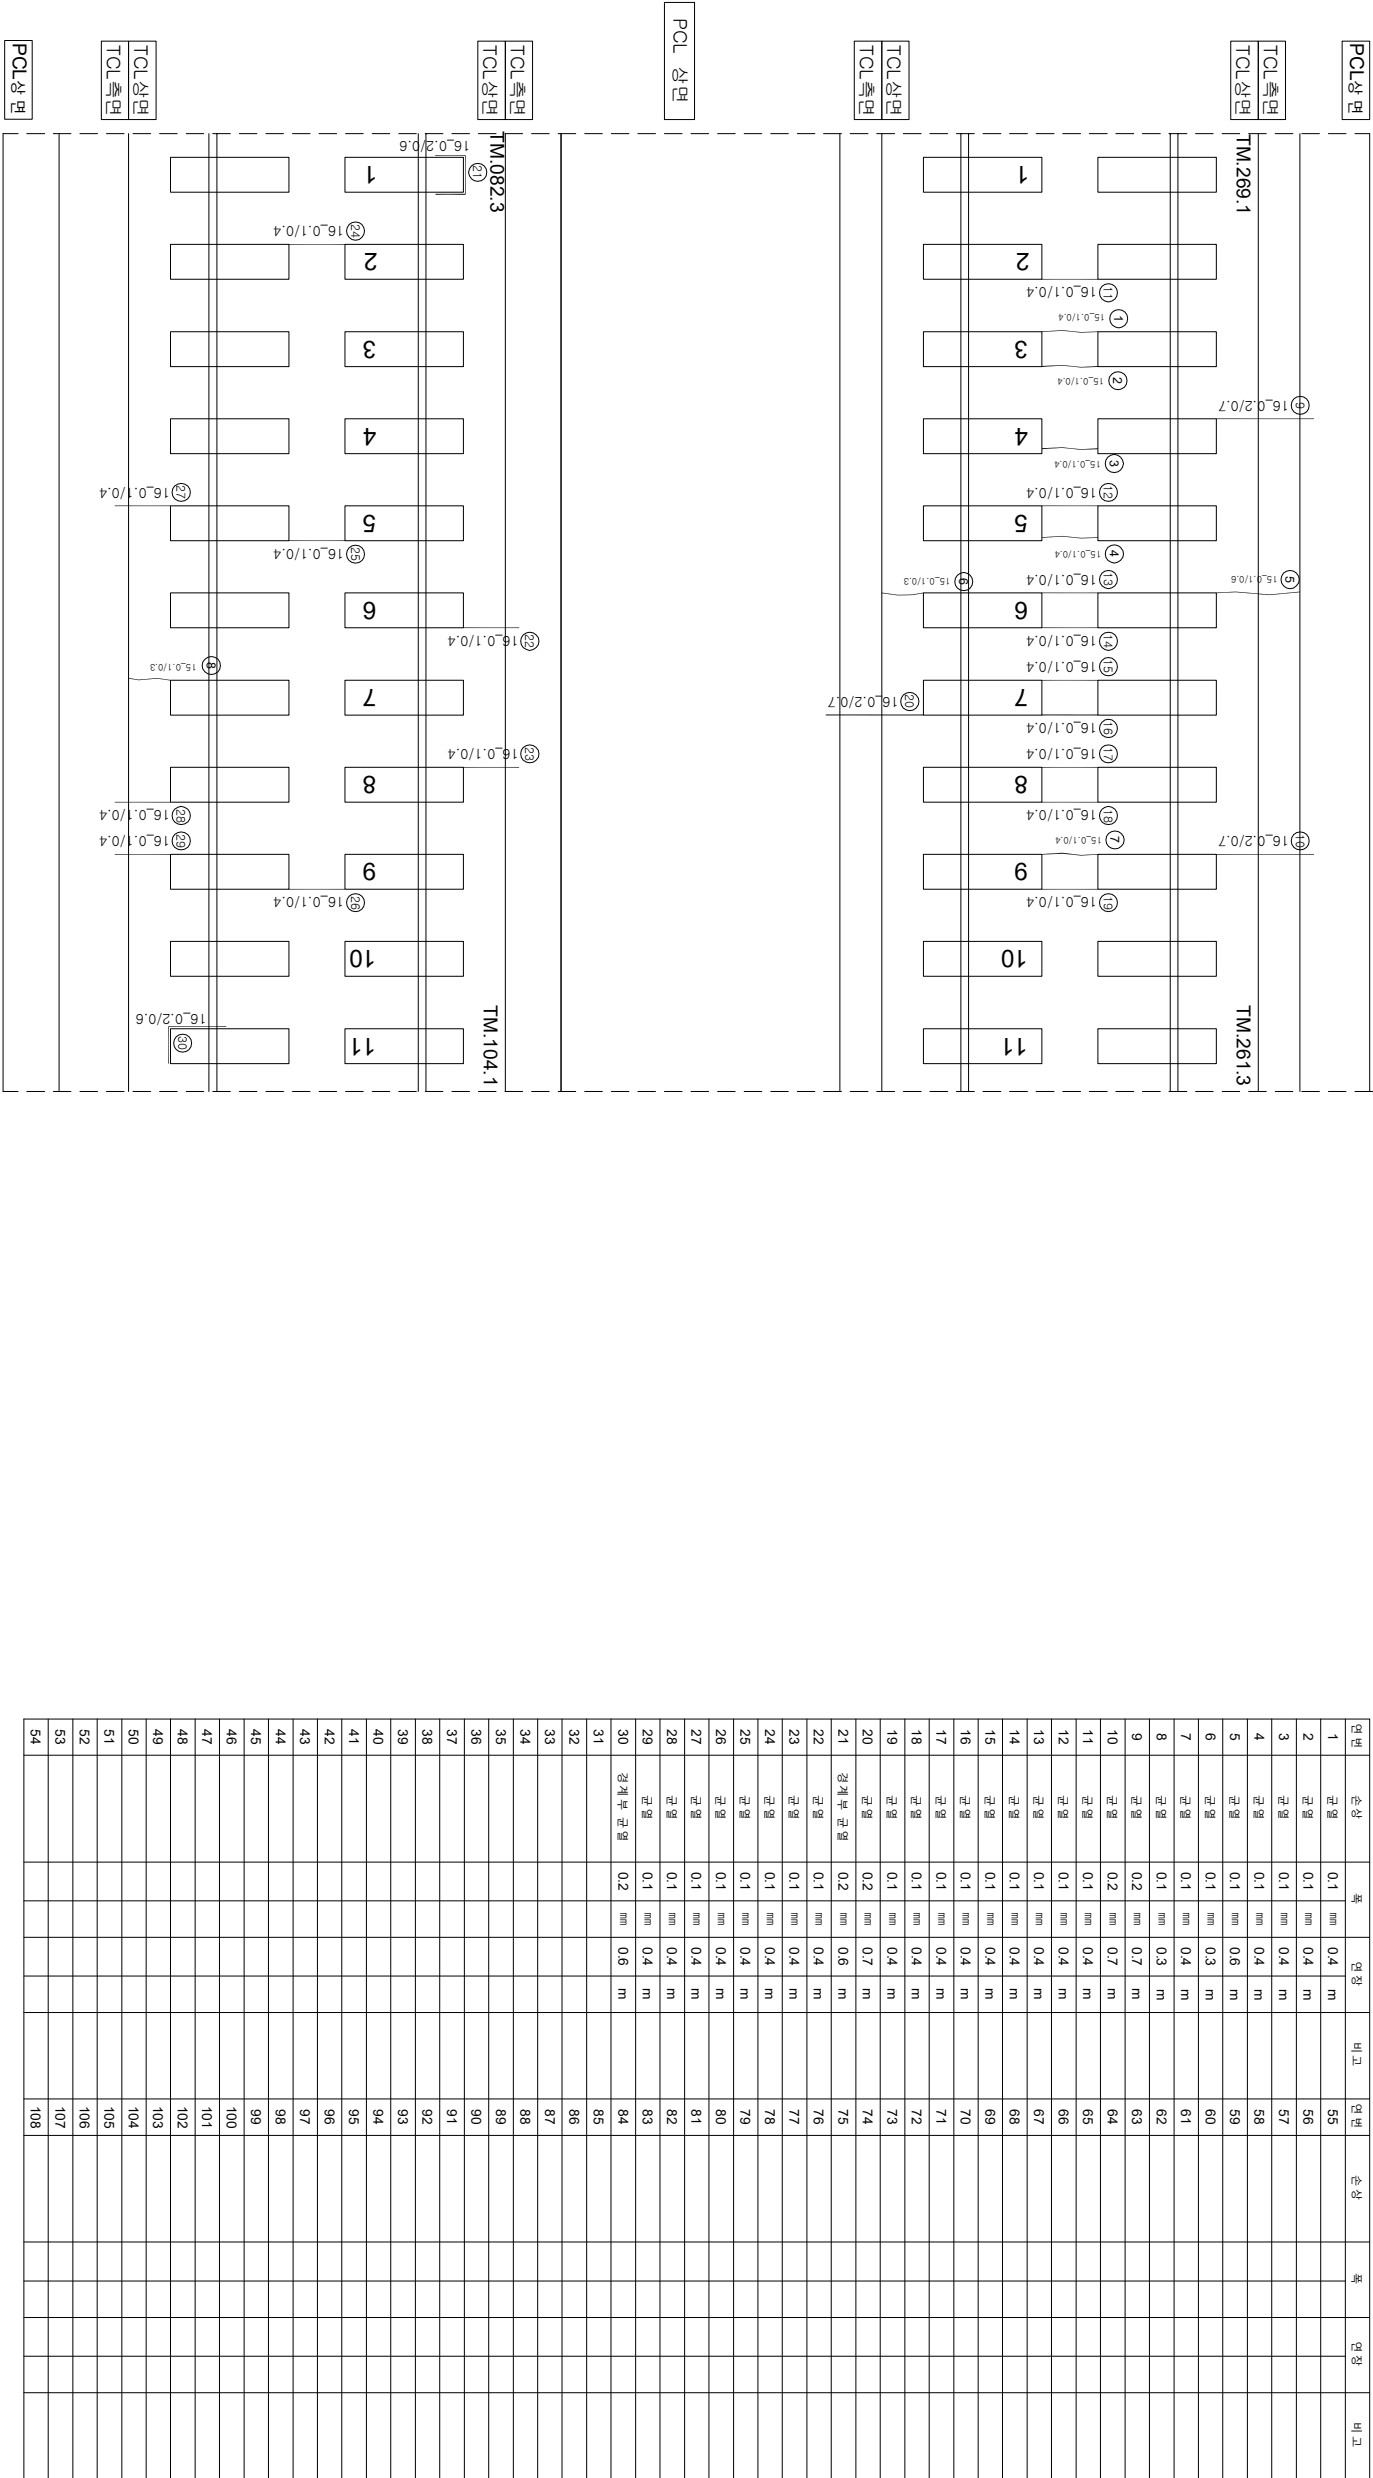

시행	사명	용역명	용역자	과업책임자	작성일자	제출분리
KORAIL KOREA RAILROAD	한국철도공사	2017년도 호남고속선 오송-광주송정간 콘크리트케도 점검용역	(주) 한국구조물안전연구원 (주) 한국토목안전연구원 (재) 한국건설품질연구원	이복영	간윤경 김경기 문석기	0.220 (0.5mm이하 : 녹색)
						0.420 (0.5mm초과 0.5mm이하 : 청색)
						0.620 (0.5mm초과 1.0mm이하 : 적색)
						1.020 (1.0mm이상 : 붉은색)
						철근노출
						누수·습윤부
						시공이음관리·홍반리