


호남고속선 정지 고가_483(60.265~60.272km, S93-1)

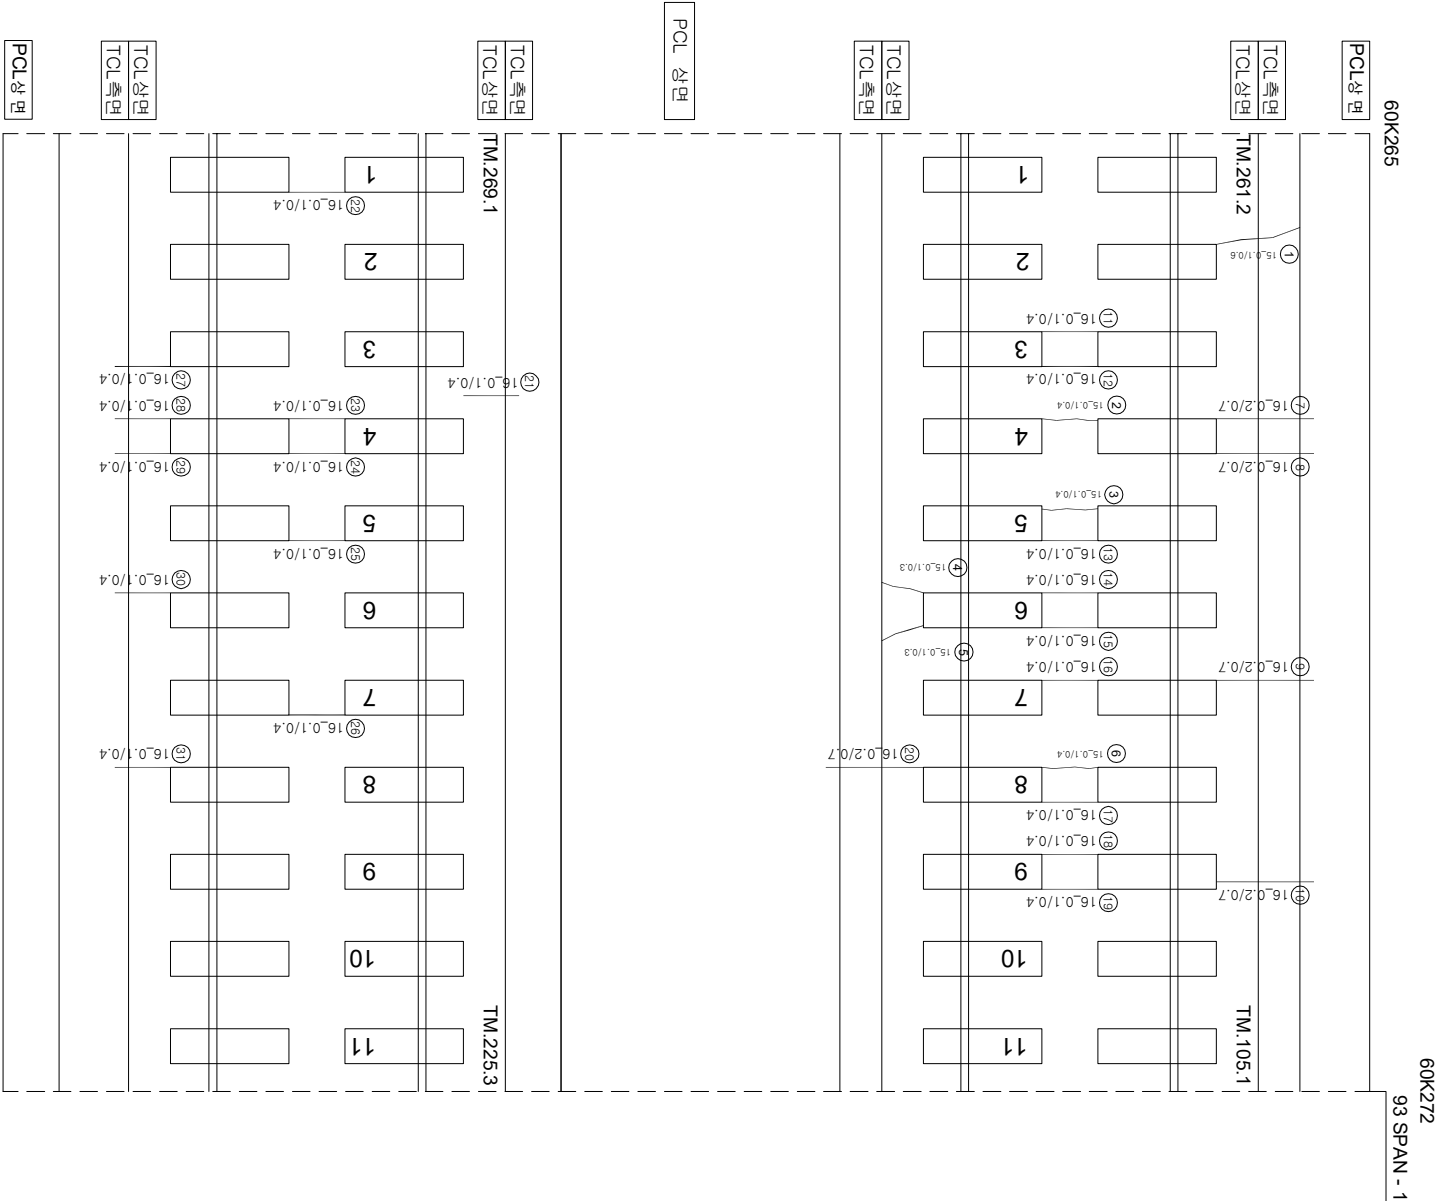

연번	순상	폭	연장	비고	연번	순상	폭	연장	비고
1	군열	0.1mm	0.6m		55		1		
2	군열	0.1mm	0.4m		56				
3	군열	0.1mm	0.4m		57				
4	군열	0.1mm	0.3m		58				
5	군열	0.1mm	0.3m		59				
6	군열	0.1mm	0.4m		60				
7	군열	0.2mm	0.7m		61				
8	군열	0.2mm	0.7m		62				
9	군열	0.2mm	0.7m		63				
10	군열	0.2mm	0.7m		64				
11	군열	0.1mm	0.4m		65				
12	군열	0.1mm	0.4m		66				
13	군열	0.1mm	0.4m		67				
14	군열	0.1mm	0.4m		68				
15	군열	0.1mm	0.4m		69				
16	군열	0.1mm	0.4m		70				
17	군열	0.1mm	0.4m		71				
18	군열	0.1mm	0.4m		72				
19	군열	0.1mm	0.4m		73				
20	군열	0.2mm	0.7m		74				
21	군열	0.1mm	0.4m		75				
22	군열	0.1mm	0.4m		76				
23	군열	0.1mm	0.4m		77				
24	군열	0.1mm	0.4m		78				
25	군열	0.1mm	0.4m		79				
26	군열	0.1mm	0.4m		80				
27	군열	0.1mm	0.4m		81				
28	군열	0.1mm	0.4m		82				
29	군열	0.1mm	0.4m		83				
30	군열	0.1mm	0.4m		84				
31	군열	0.1mm	0.4m		85				
32					86				
33					87				
34					88				
35					89				
36					90				
37					91				
38					92				
39					93				
40					94				
41					95				
42					96				
43					97				
44					98				
45					99				
46					100				
47					101				
48					102				
49					103				
50					104				
51					105				
52					106				
53					107				
54					108				

[illegible]