


호남고속선 정지고가_606(61.136~61.143km, S117-4)

61K136

61K143

117 SPAN - 4

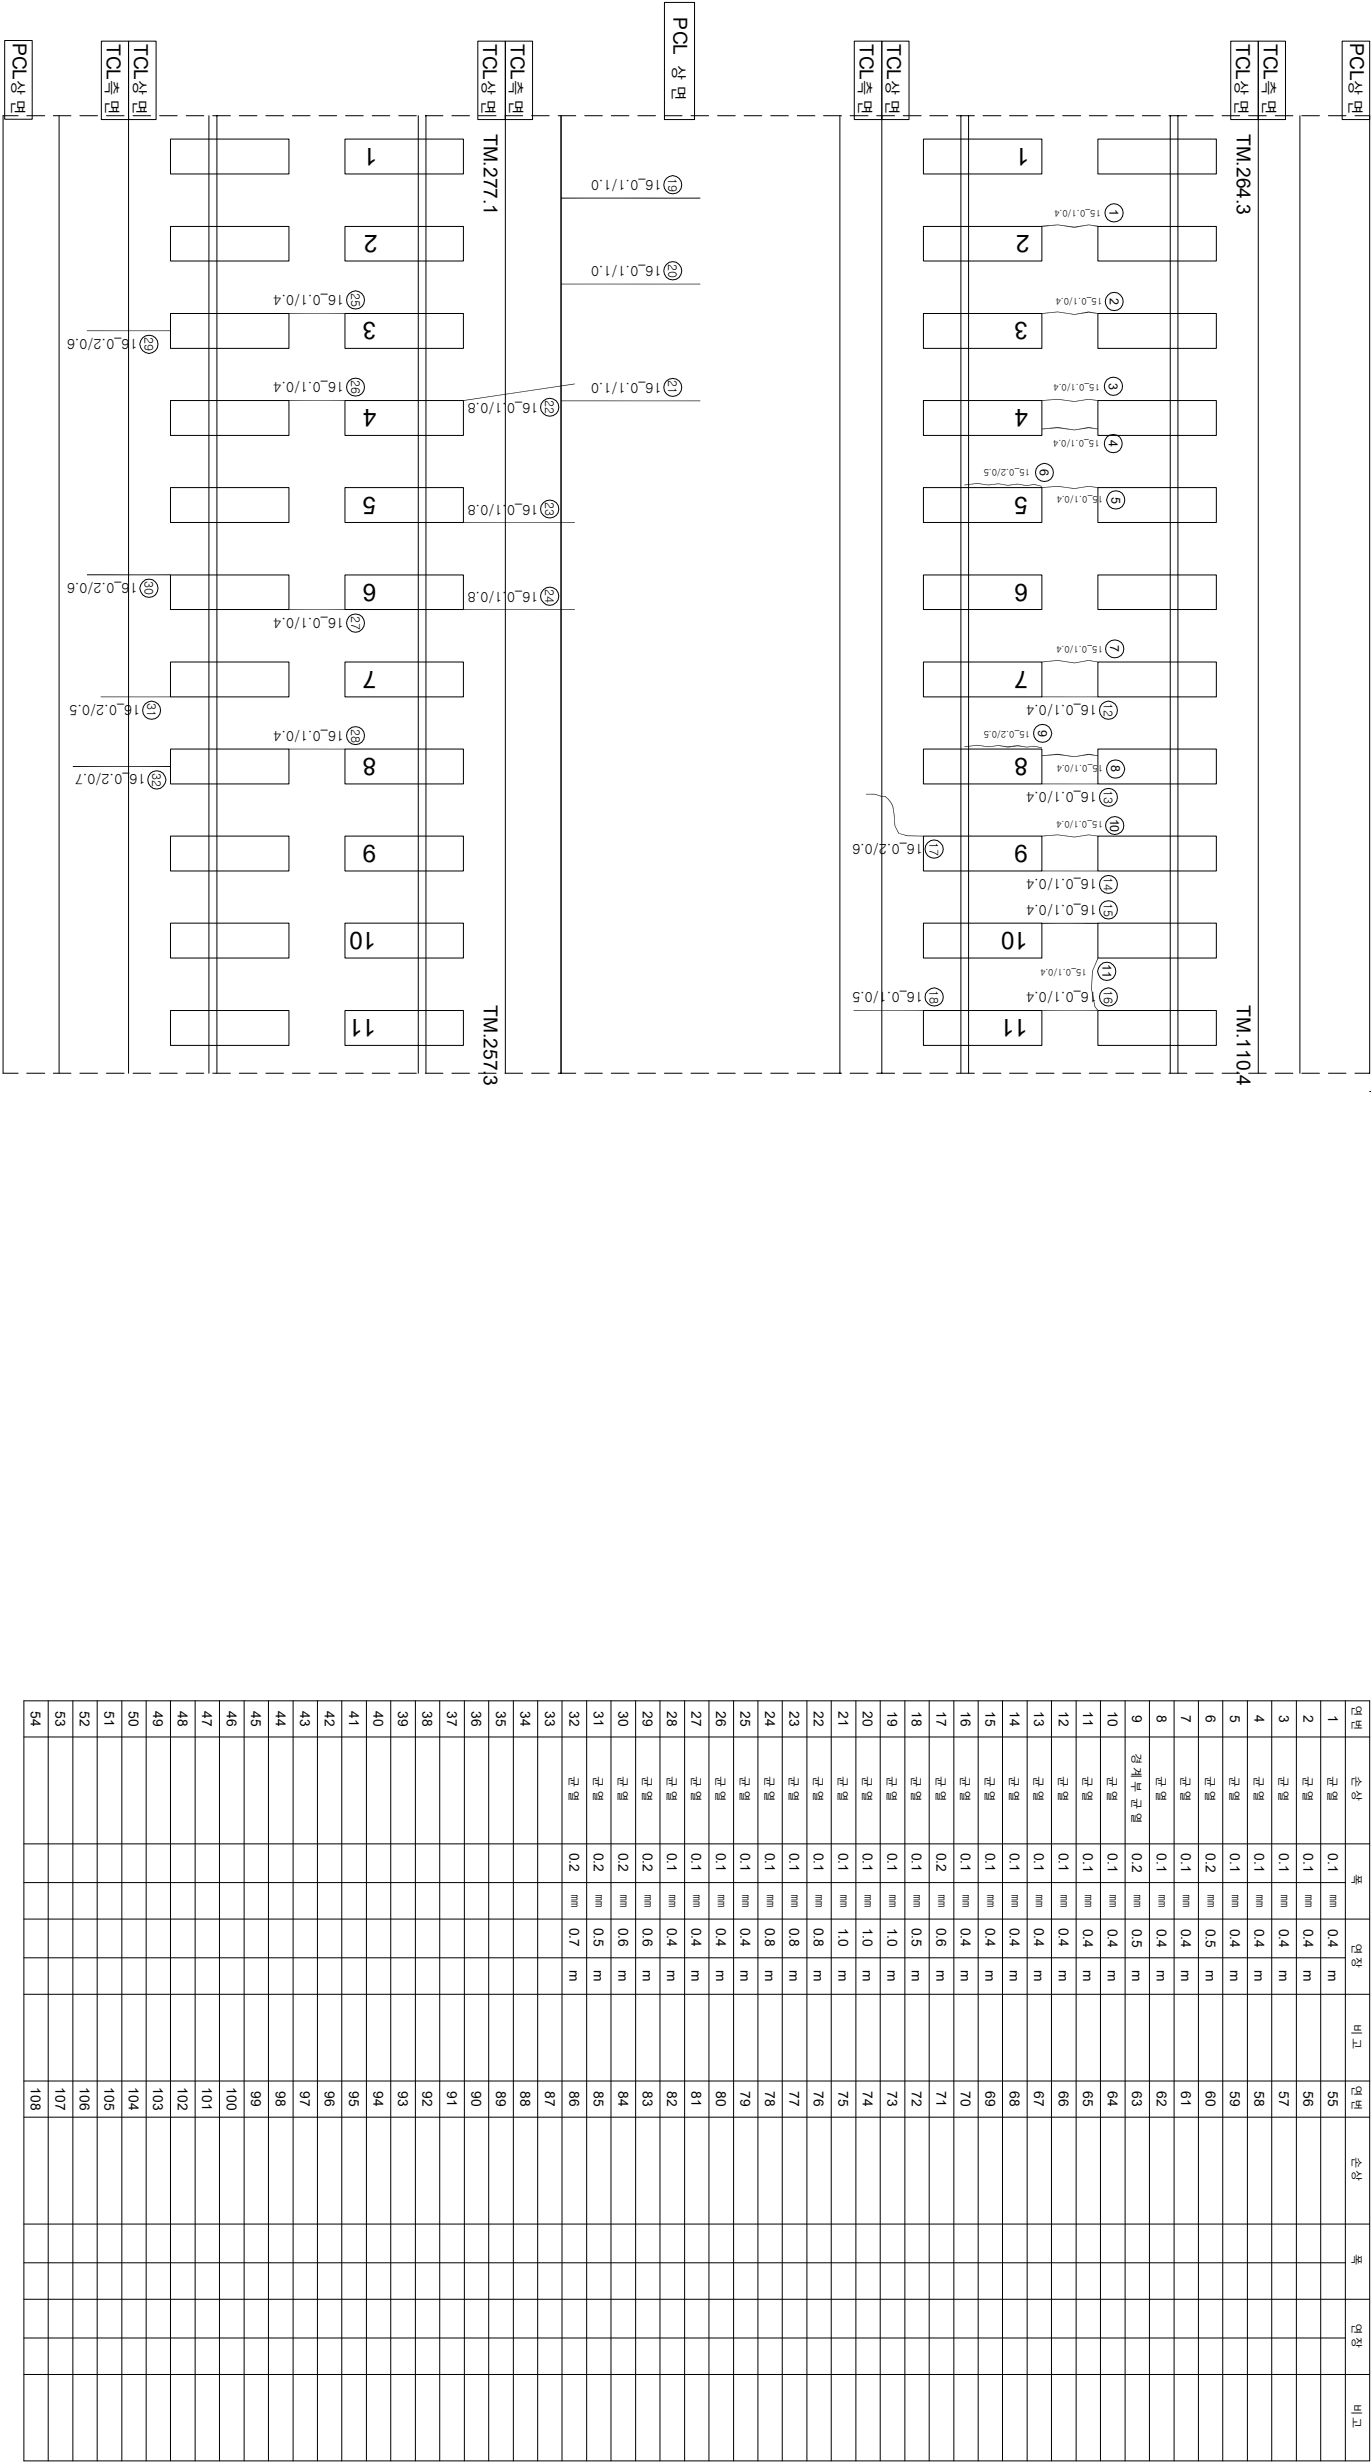

시행		용역명		용역자		과업책임자		작성일자		검인		제출분리	
한국철도공사		2017년도 호남고속선 오송-광주송정간 콘크리트케도 점검용역		(주)한국구조물안전연구원 (주)한국토안전연구원 (제)한국건설품질연구원		이복영		김경기		영		철근노출 누수검열부	
KORAIL		한국철도공사		2017년도 호남고속선 오송-광주송정간 콘크리트케도 점검용역		이복영		김경기		영		철근노출 누수검열부	
KORAIL		한국철도공사		2017년도 호남고속선 오송-광주송정간 콘크리트케도 점검용역		이복영		김경기		영		철근노출 누수검열부	