


호남고속선 정지 고가_611(61.171~61.178km, S118-4)

외관조사망도 번호
B18_정지 고가_612(K-K)

61K171
61K178
118 SPAN - 4

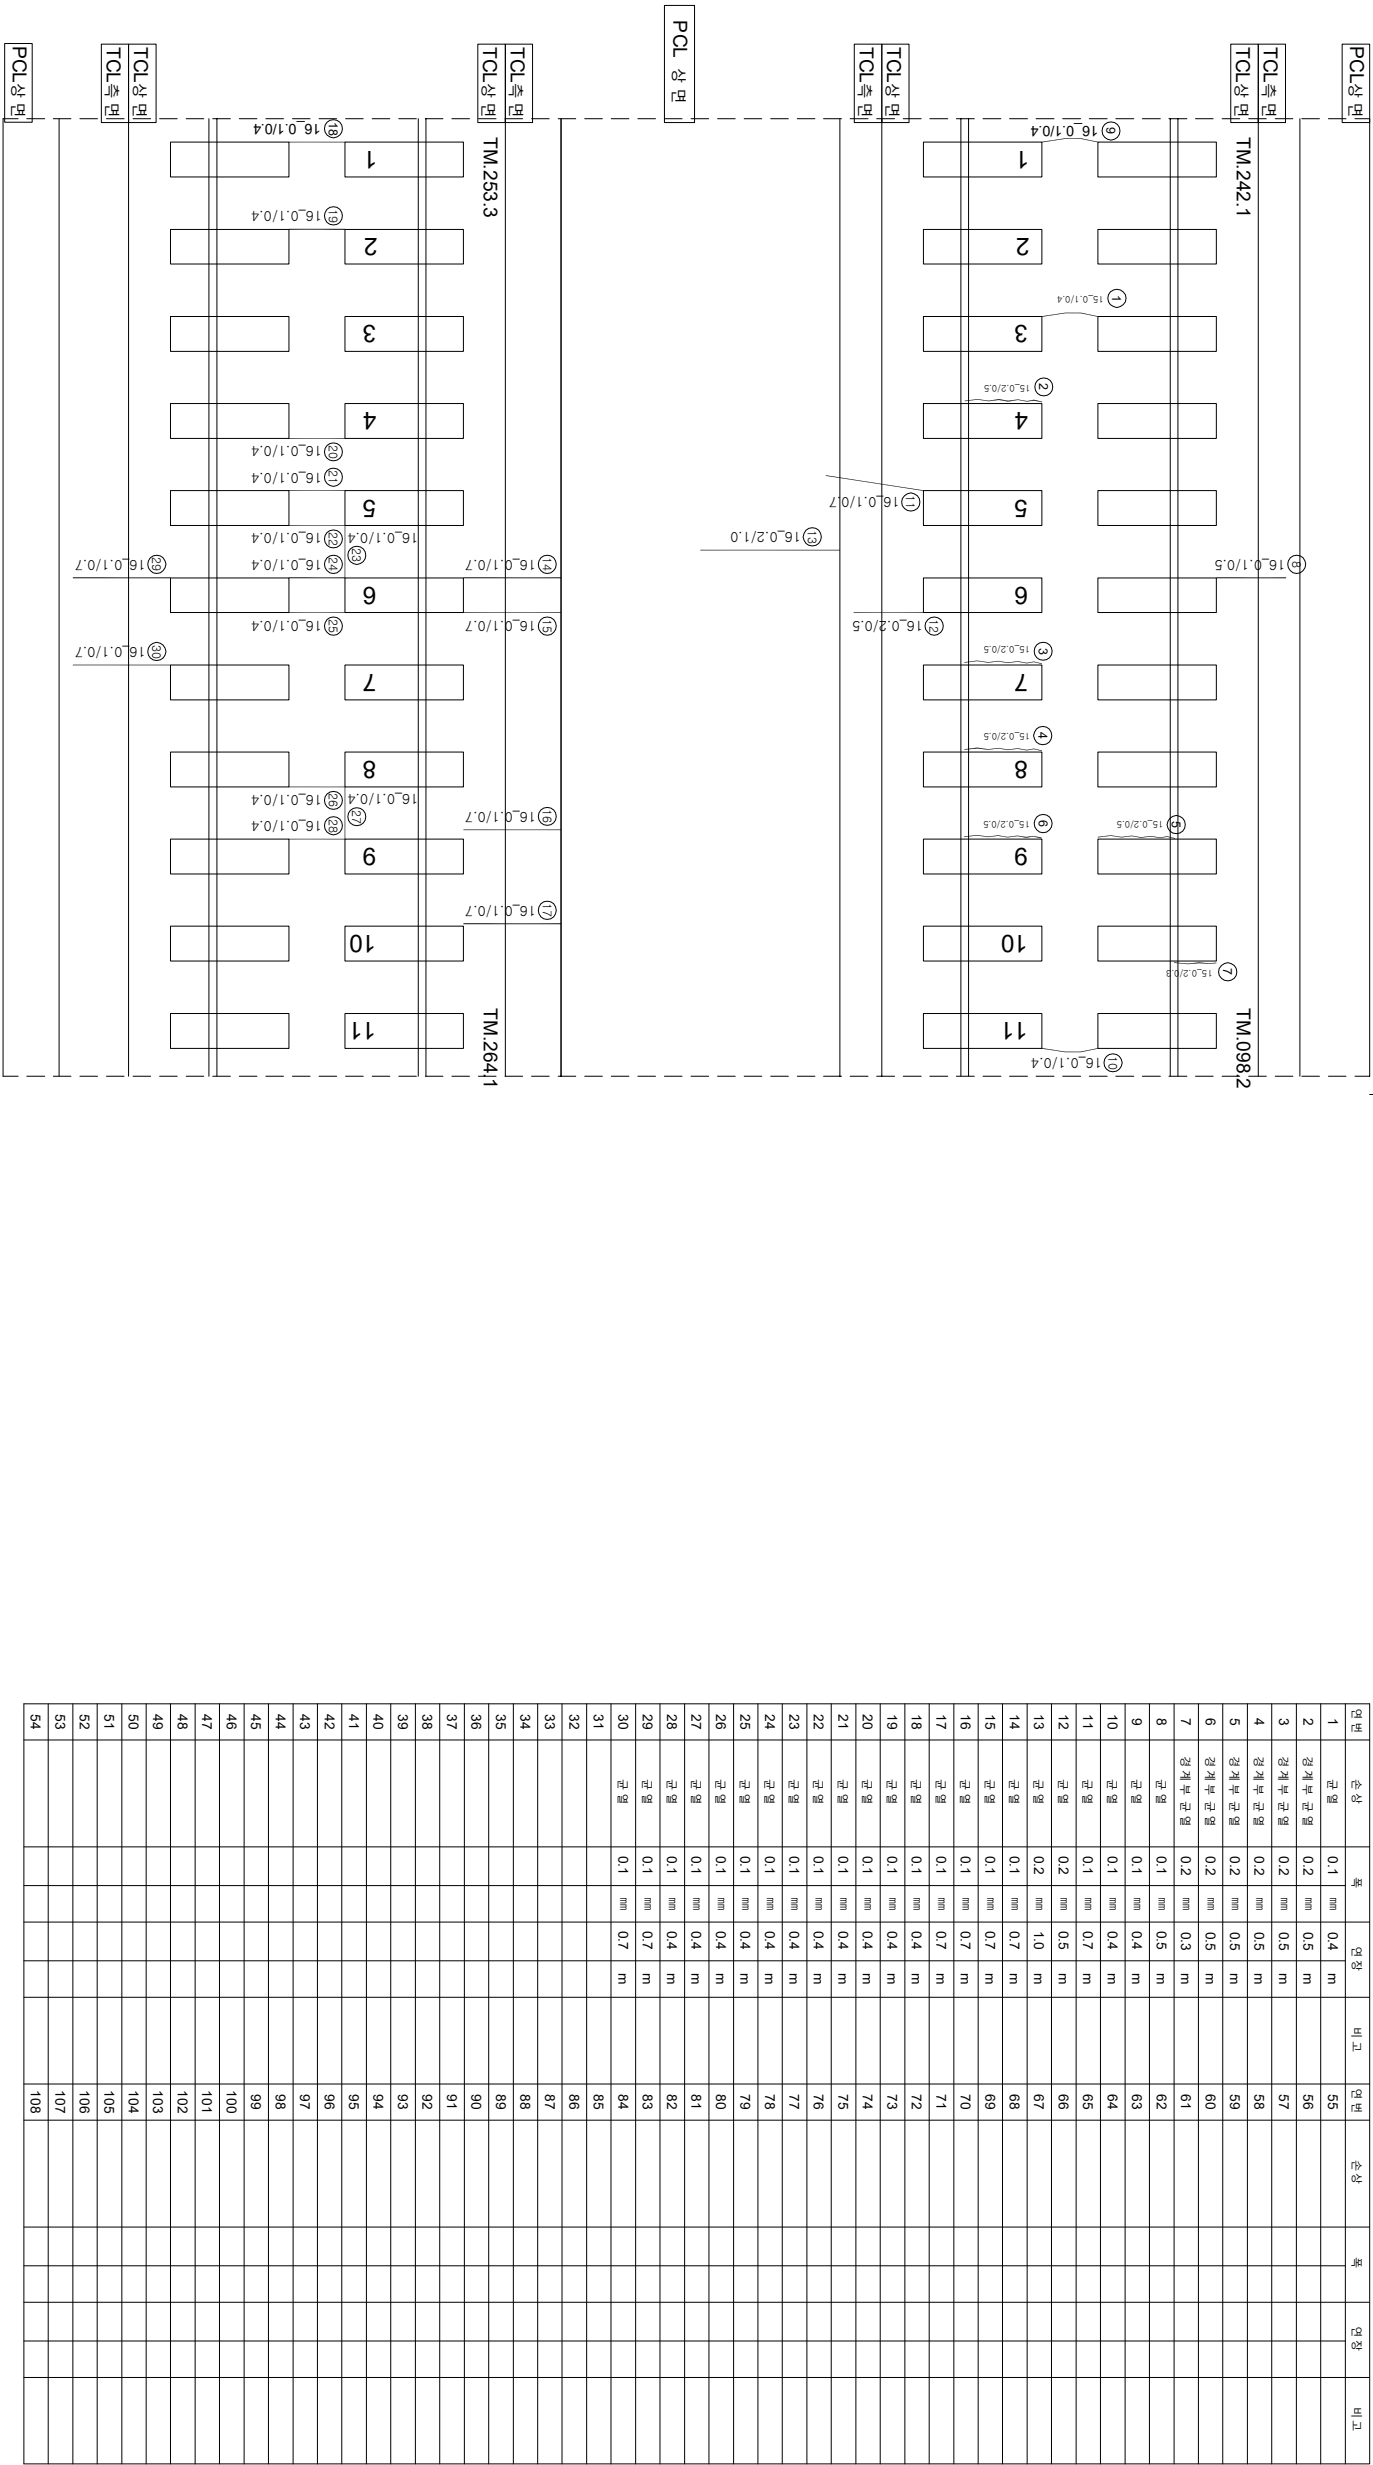

시행	용역명	용역자	이복영	견인	견인					
					과업책임자	참여자				
한국철도공사 KORAIL KOREA RAILROAD	2017년도 호남고속선 오송-광주송정간 콘크리트케도 점검용역	(주) 한국구조물안전연구원 (주) 한국토목안전연구원 (제) 한국건설품질연구원	이복영	김경기 문석기	영	0.22% (0.3mm이하 : 적색)	첨삭도상분리		재료분리	
						0.42% (0.3mm초과 0.5mm이하 : 황색)	망상		철근노출	
						0.92% (0.5mm초과 1.0mm이하 : 적색)	박리, 박락, 파손		누수, 침관부	
						1.92% (1.0mm이상 : 분홍색)	박대		시공이음분리, 층분리	