


호남고속선 정지코가_613(61.185~61.192km, S119-1)

61K192

61K185

119 SPAN - 1

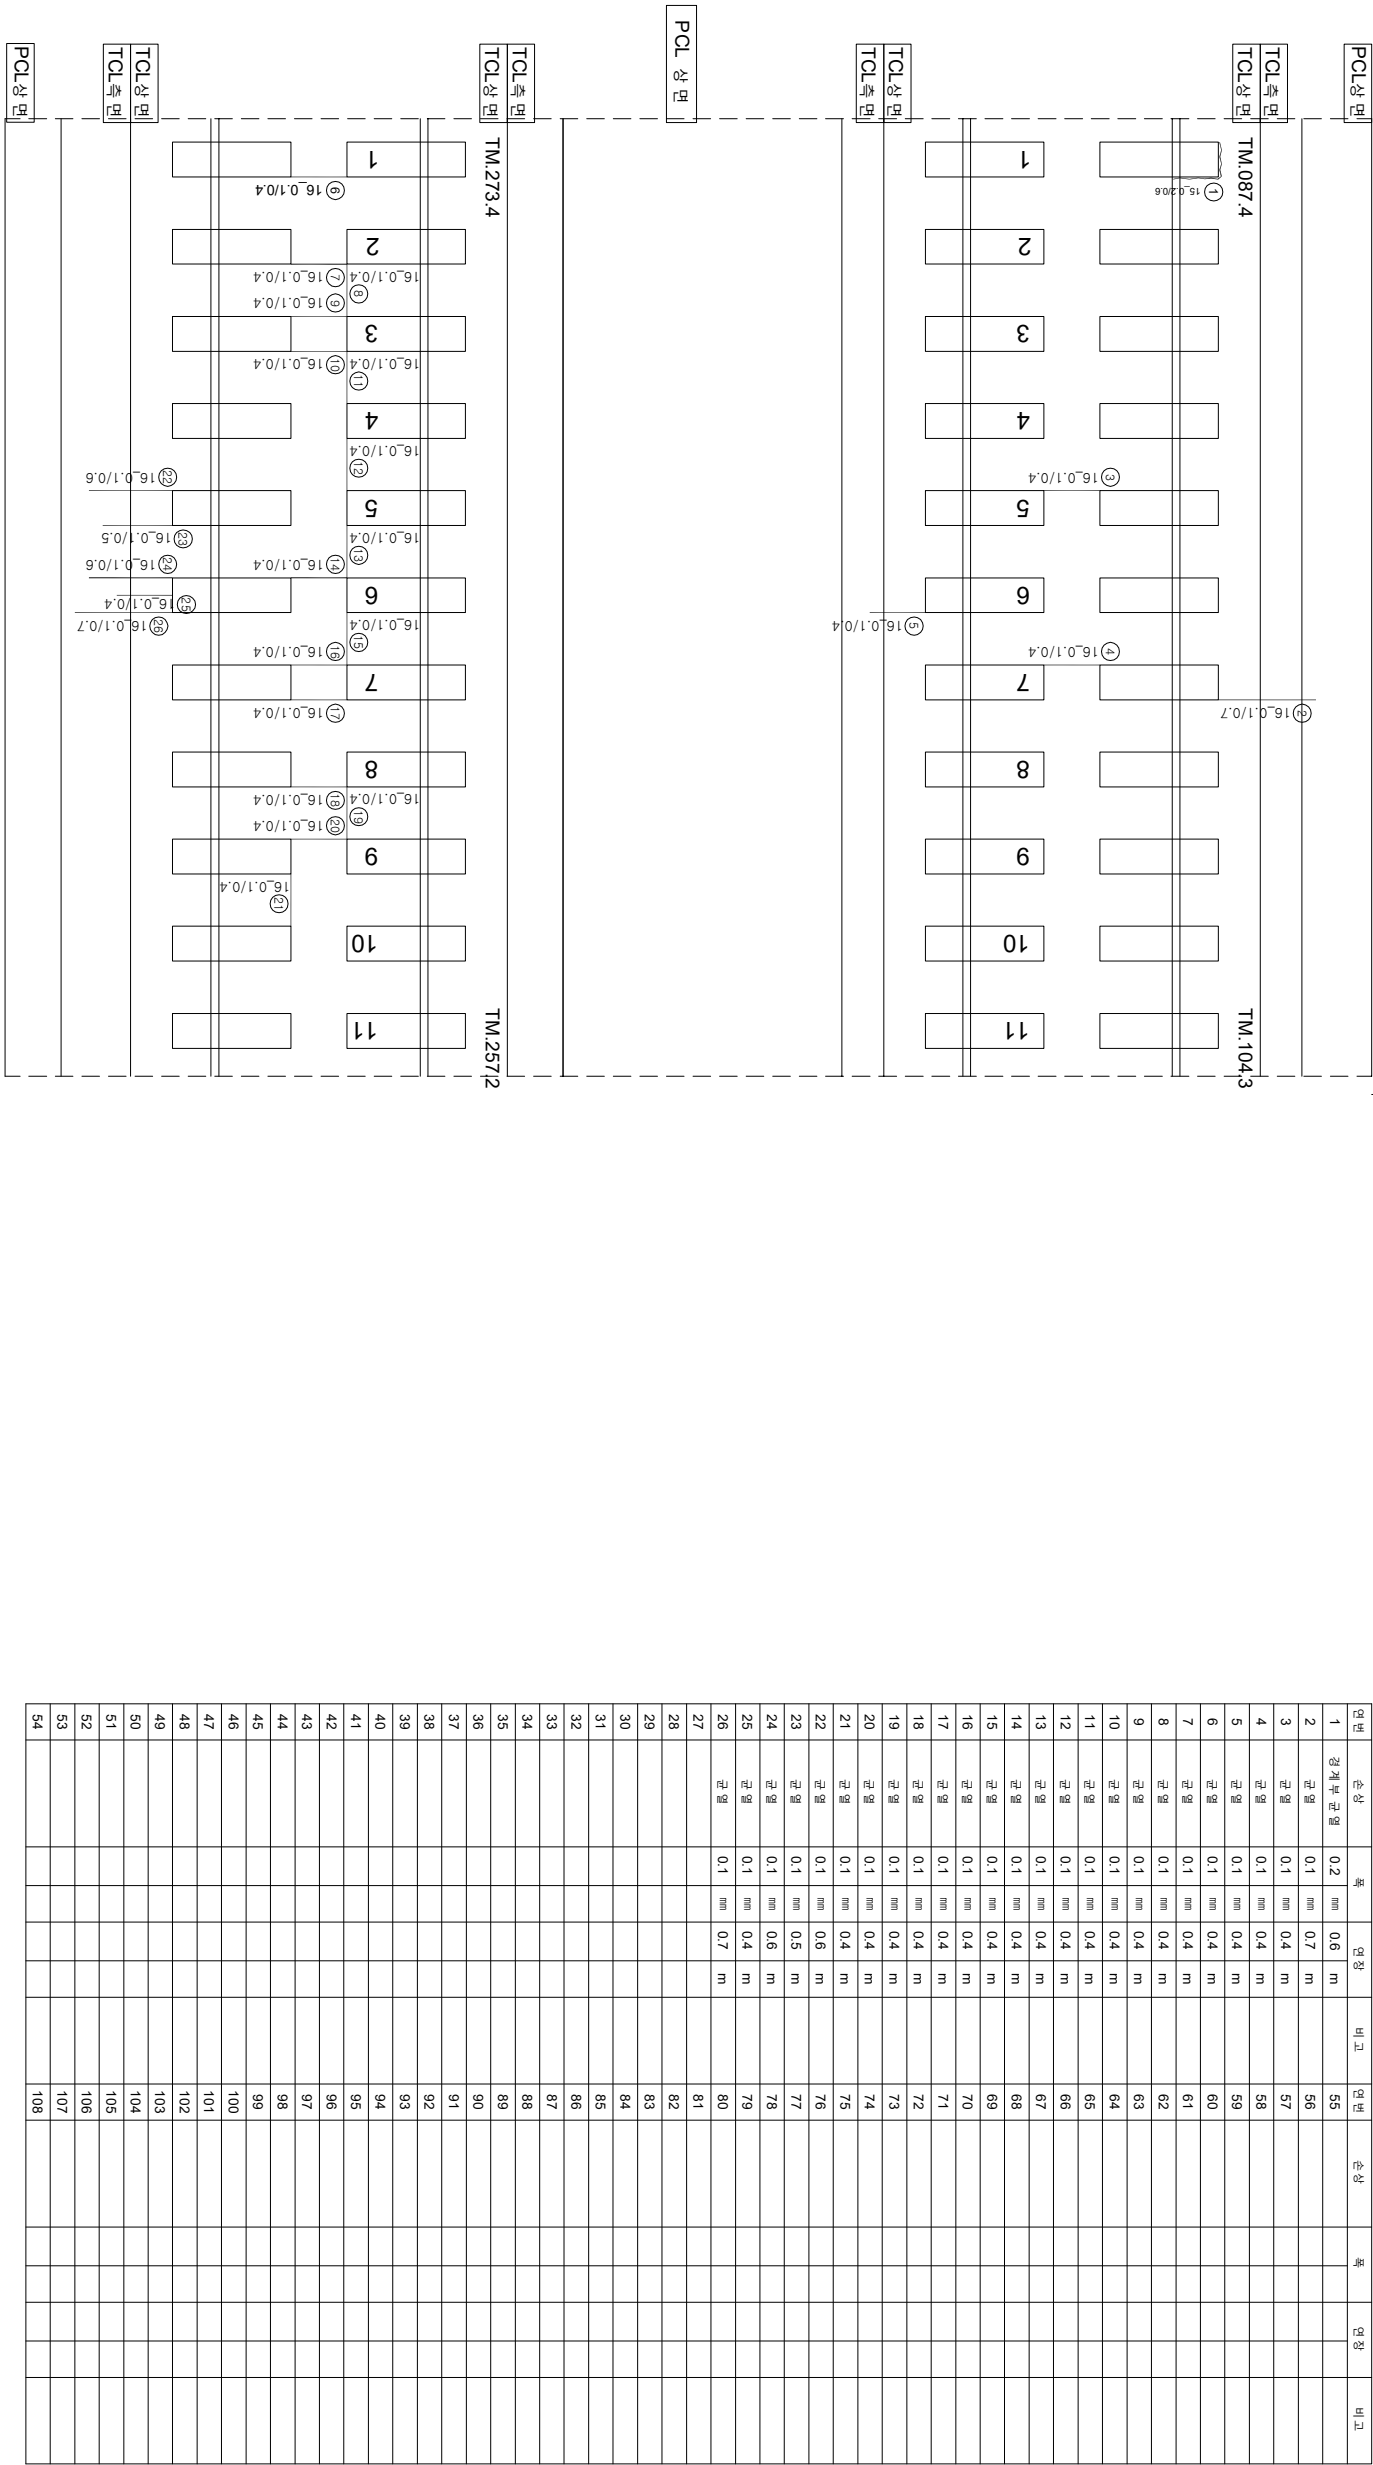

시	행	사	운	역	명	운	역	사	구		점										
									과	인		장	아								
									계	인	장	아									
									관	리	임	지									
KORAIL KOREA RAILROAD	한국철도공사	2017년도 호남고속선 오송-광주상정간 콘크리트케도 점검영역	(주) 한국구조물안전연구원 (주) 한국국토안전연구원 (재) 한국건설철도안전연구원	이	복	영	간	영	경	김	정	기	문	선	적	기	점				
																		0.220	(0.50m)하 : 복색)	점도상반리	점도상반리
																		0.420	(0.50m)초과 0.50m)하 : 청색)	망상	철근노출
																		0.620	(0.50m)초과 1.00m)하 : 적색)	바리, 바락, 파손	누수, 슬럼프
																		1.020	(1.00m)상 : 분홍색)	바리	바리
													시공이음바리, 종바리	시공이음바리, 종바리							