


호남고속선 정지고가_615(61.199~61.206km, S119-3)

61K206

61K199

119 SPAN - 3

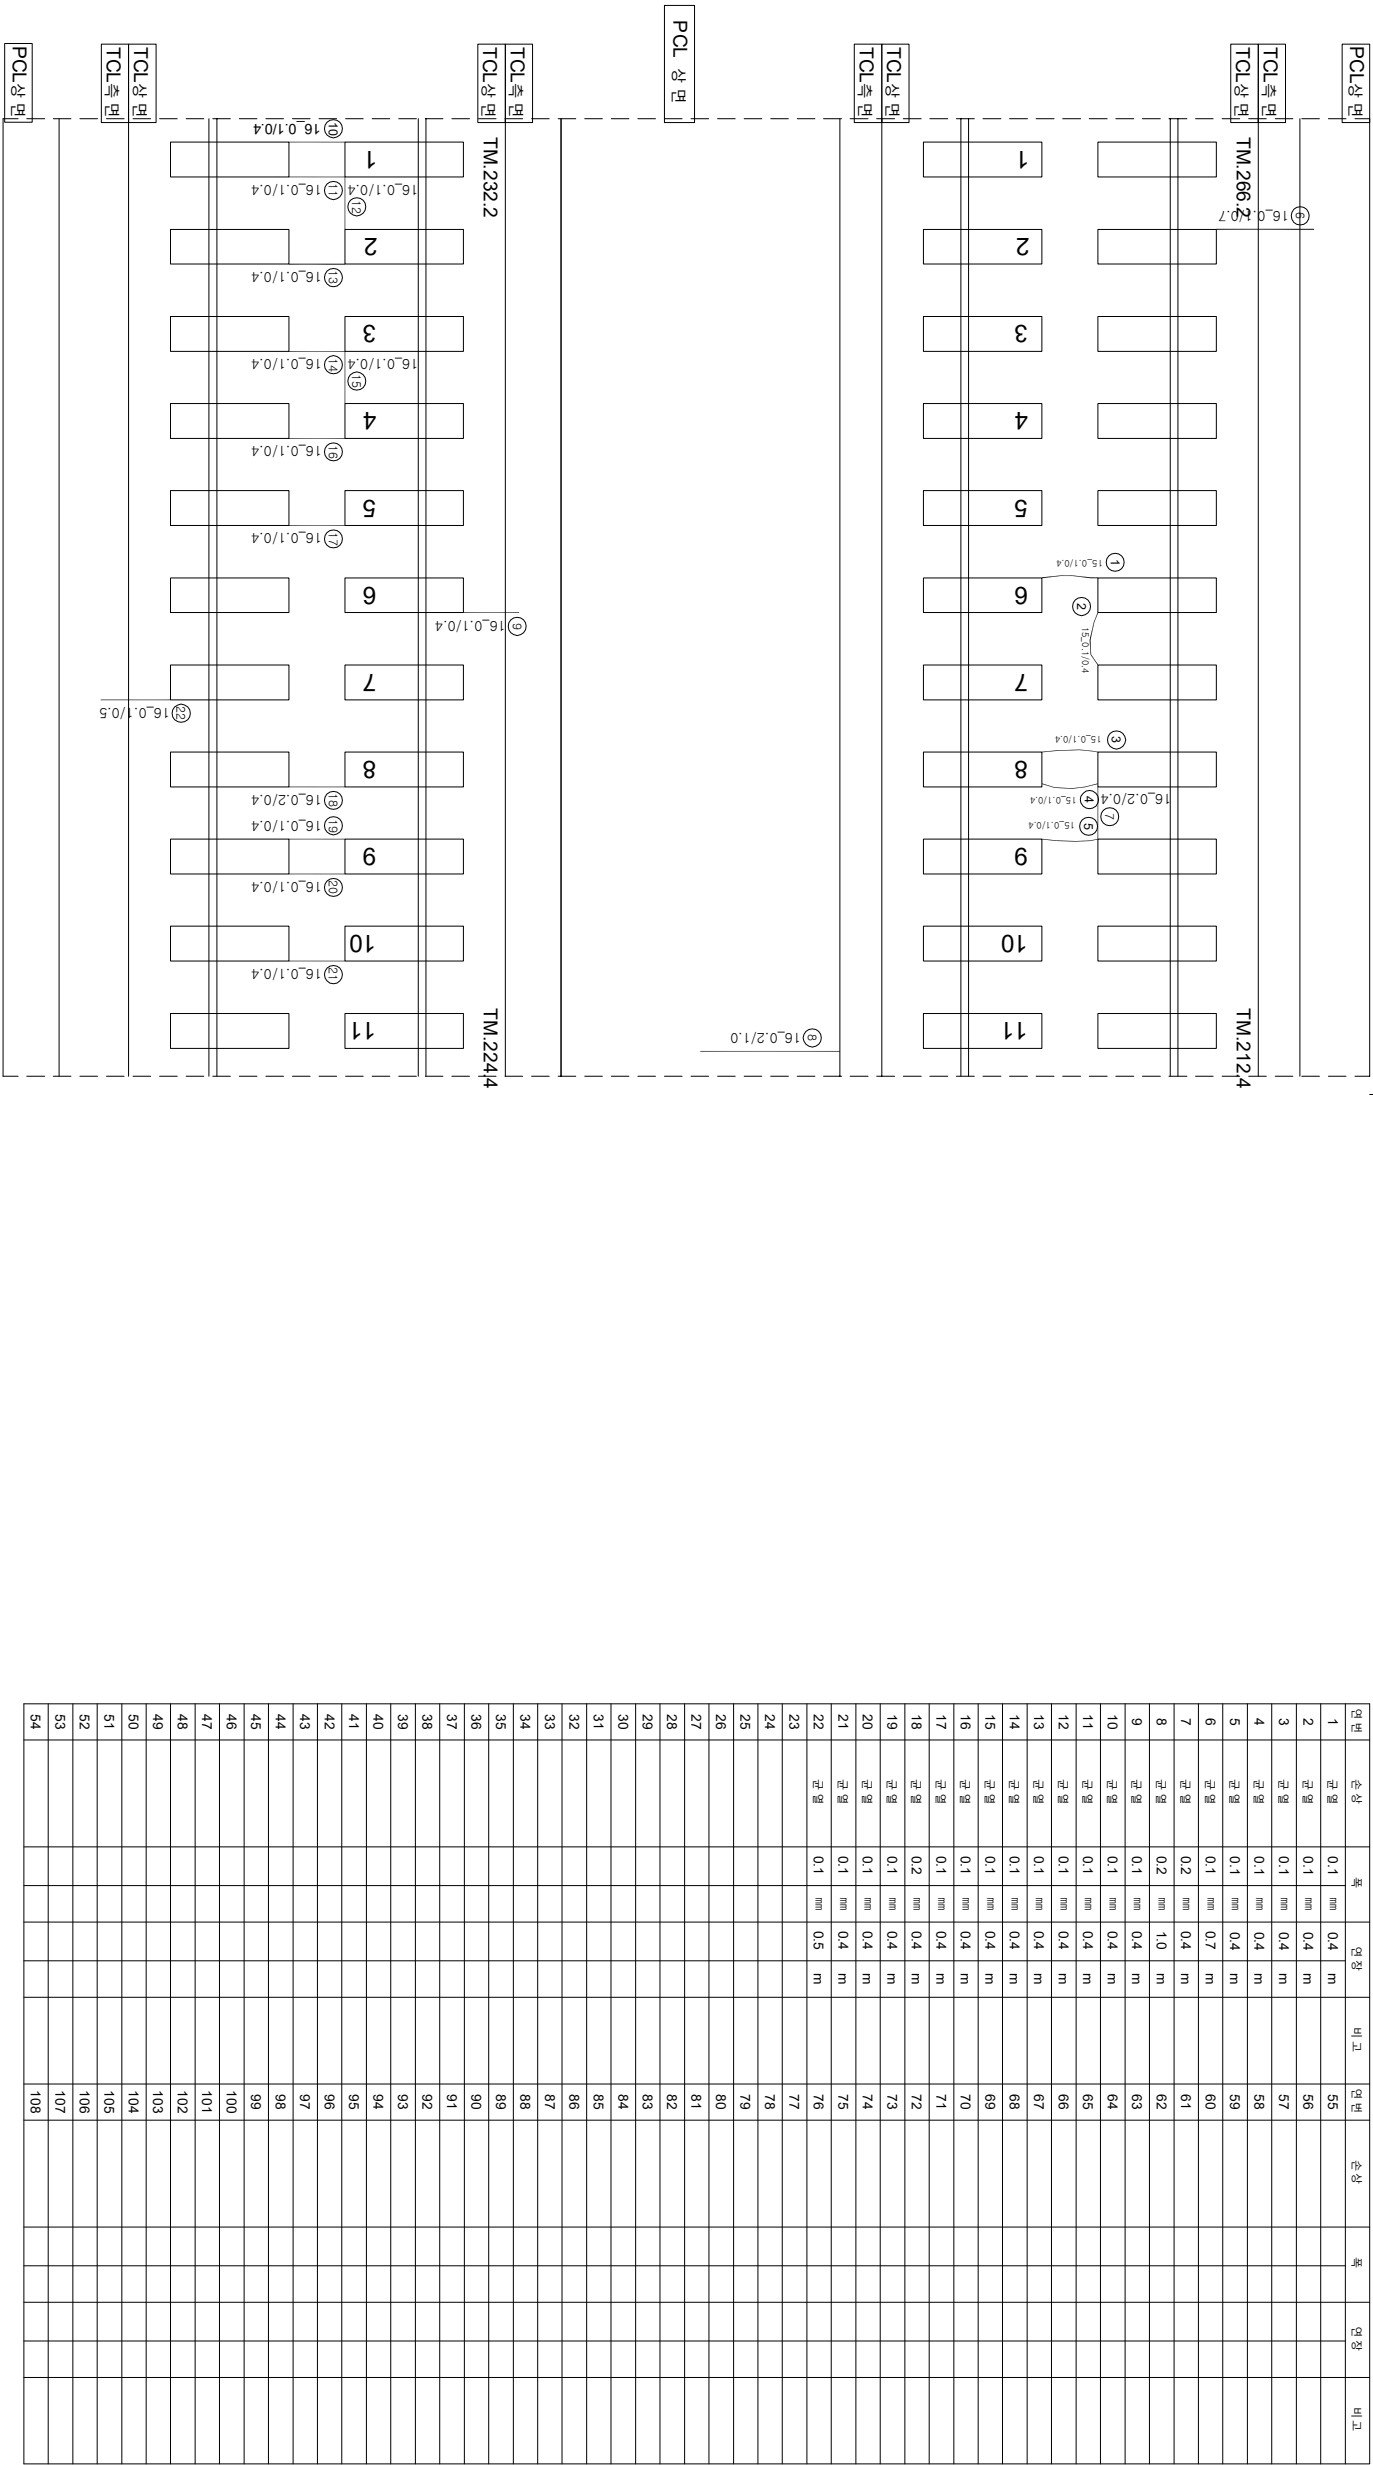

시	행 사	용 역 명	용 역 사	이 복 영		구 간					
				과 일 인 자	장 아 지						
KORAIL KOREA RAILROAD	한국철도공사	2017년도 호남고속선 오송-광주승정간 콘크리트케도 점검용역	(직) 한국구조물안전연구원 (주)한국도로안전연구원 (재)한국건설품질연구원	이 복 영	간 윤 강 김 경 기 윤 석 기	점		0.220 (0.3m이하 : 흑색)	참목도상문리		재료문리
						상		0.420 (0.3m초과 0.5m이하 : 황색)	양상		철타노출
						하		0.620 (0.5m초과 1.0m미만 : 적색)	바닥, 바라, 파손		누수, 습윤부
						상		1.020 (1.0m이상 : 분홍색)	백태		시공이음문리, 충문리
						하					