


호남고속선 정지고가_637(61.352~61.359km, S122-10)

61K359

61K352

122 SPAN - 10

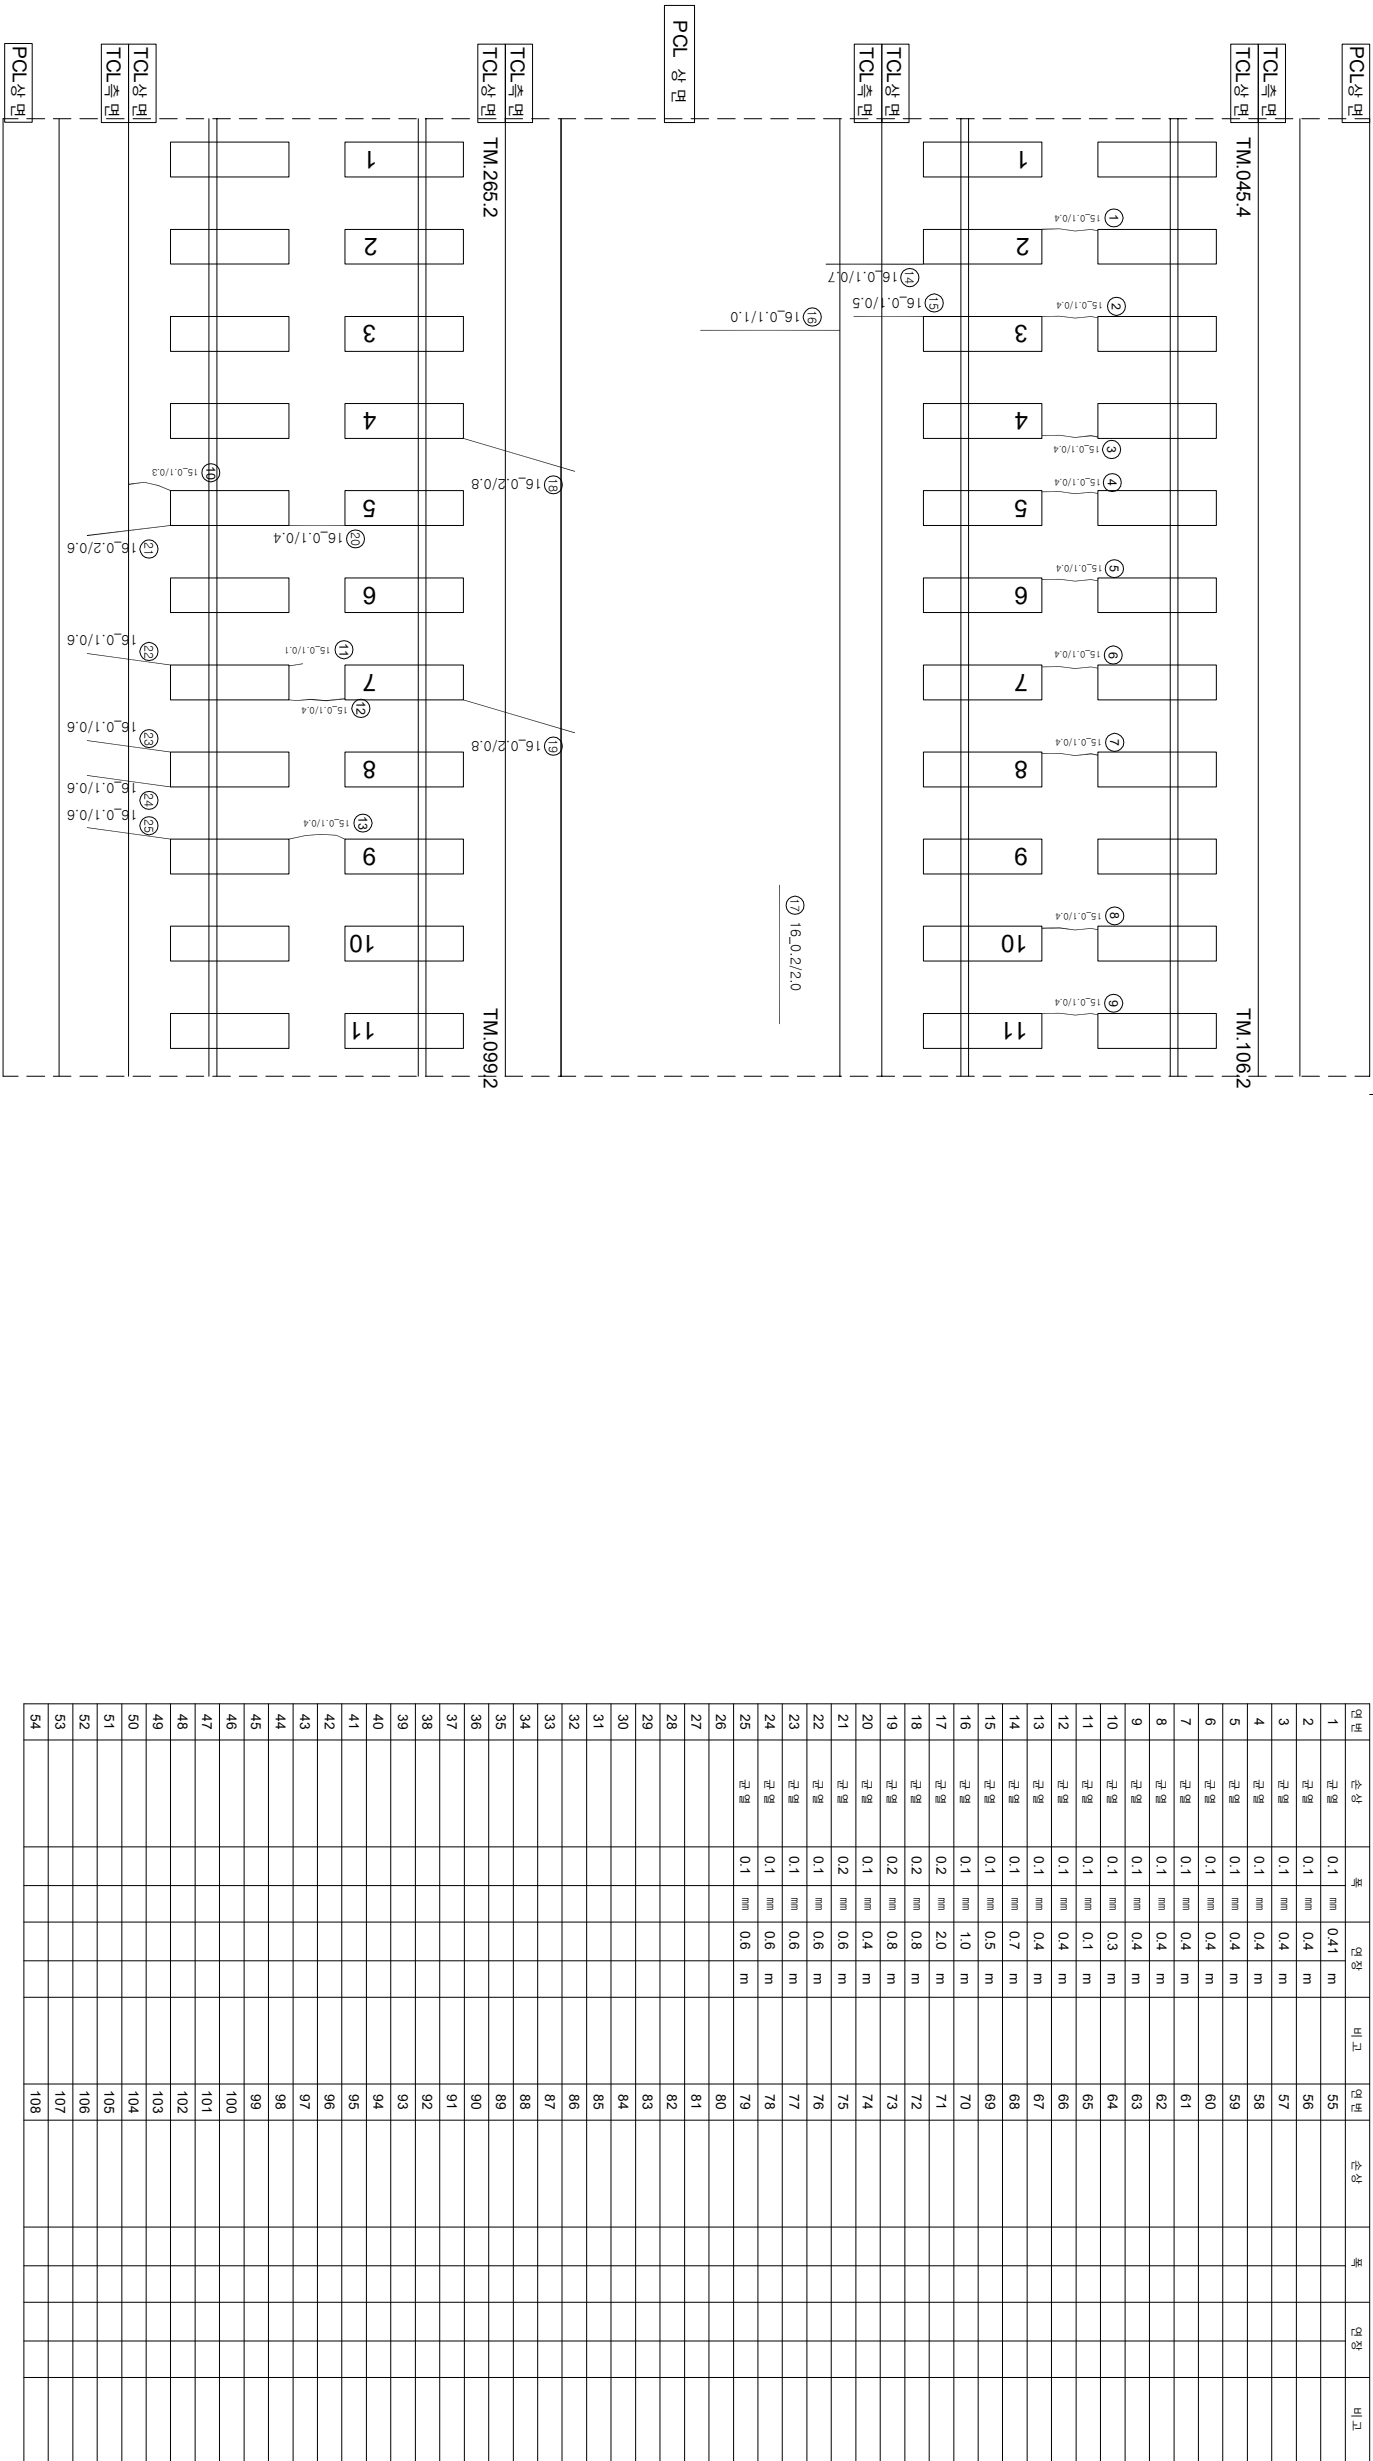

시	행 사	일	여	장	사	구 간	
						과 목 내 용	비 고
KORAIL 한국철도공사 KOREA RAILROAD							
2017년도 호남고속선 오송-광주승정간 콘크리트케도 점검용역							
(주)한국구조물안전연구원 (주)한국도로안전연구원 (재)한국건설품질연구원							
이 복 영 간윤경 김경기 문석기						점 검	
						〰〰〰 (0.5m이하 : 흑색)	
						〰〰〰 (0.5m초과 0.5m이하 : 청색)	
						〰〰〰 (0.5m초과 1.0m이하 : 적색)	
1.023 (1.0m이상 : 분홍색)						1.023	
한국의상본리						한국의상본리	
철근노출						철근노출	
누수·습윤부						누수·습윤부	
시공이음본리(총본리)						시공이음본리(총본리)	