


호남고속선 정지고가_655(61.478~61.485km, S125-1)

61K485

61K478

125 SPAN - 1

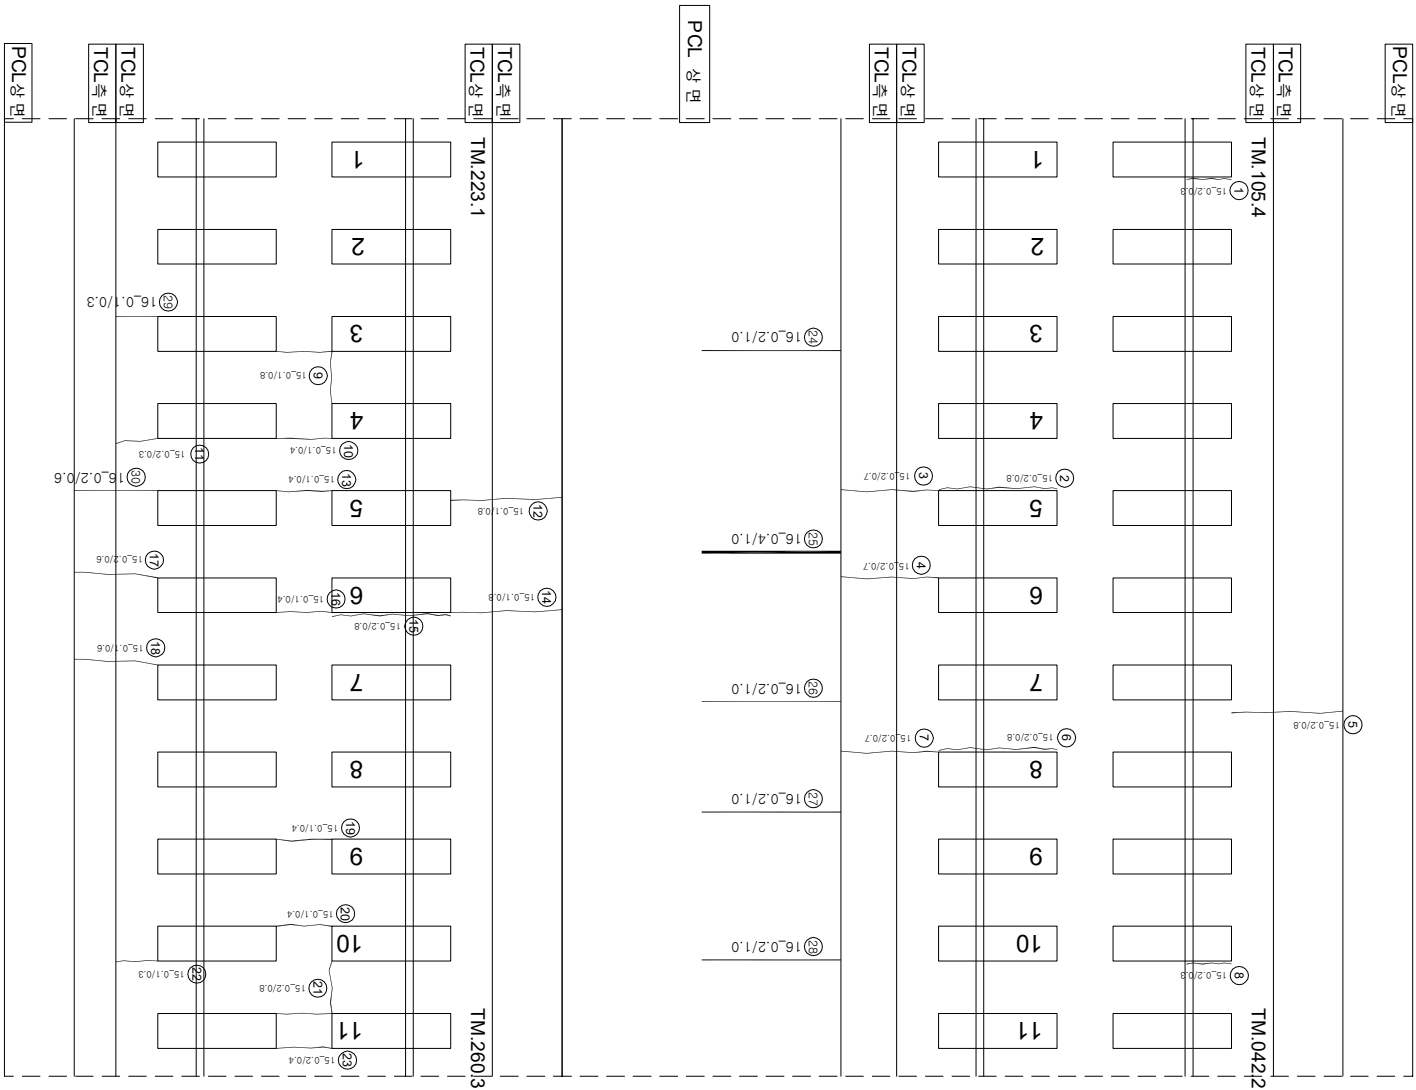

연번	내선	순상	폭	연장	비고	연번	내선	순상	폭	연장	비고
1	경계부 군열	0.2 m	0.3 m	m		55					
2	경계부 군열	0.2 mm	0.8 m	m		56					
3	군열	0.2 mm	0.7 m	m		57					
4	군열	0.2 mm	0.7 m	m		58					
5	군열	0.2 mm	0.8 m	m		59					
6	경계부 군열	0.2 mm	0.8 m	m		60					
7	군열	0.2 mm	0.7 m	m		61					
8	경계부 군열	0.2 mm	0.3 m	m		62					
9	군열	0.1 mm	0.8 m	m		63					
10	군열	0.1 mm	0.4 m	m		64					
11	군열	0.2 mm	0.3 m	m		65					
12	군열	0.1 mm	0.8 m	m		66					
13	군열	0.1 mm	0.4 m	m		67					
14	군열	0.1 mm	0.8 m	m		68					
15	경계부 군열	0.2 mm	0.8 m	m		69					
16	군열	0.1 mm	0.4 m	m		70					
17	군열	0.2 mm	0.6 m	m		71					
18	군열	0.1 mm	0.6 m	m		72					
19	군열	0.1 mm	0.4 m	m		73					
20	군열	0.1 mm	0.4 m	m		74					
21	군열	0.2 mm	0.8 m	m		75					
22	군열	0.1 mm	0.3 m	m		76					
23	군열	0.2 mm	0.4 m	m		77					
24	군열	0.2 mm	1.0 m	m		78					
25	군열	0.4 mm	1.0 m	m		79					
26	군열	0.2 mm	1.0 m	m		80					
27	군열	0.2 mm	1.0 m	m		81					
28	군열	0.2 mm	1.0 m	m		82					
29	군열	0.1 mm	0.3 m	m		83					
30	군열	0.2 mm	0.6 m	m		84					
31						85					
32						86					
33						87					
34						88					
35						89					
36						90					
37						91					
38						92					
39						93					
40						94					
41						95					
42						96					
43						97					
44						98					
45						99					
46						100					
47						101					
48						102					
49						103					
50						104					
51						105					
52						106					
53						107					
54						108					

시행사	용역명	용역대상	이력영		구분		
			과업책임자	발행책임자			
KORAIL 한국철도공사 KOREA RAILROAD	2017년도 호남고속선 오송-광주승정간 콘크리트케도 점검용역 (주)한국구조물안전연구원 (주)한국토목안전연구원 (재)한국건설품질연구원	이력영 김운강 김경기 윤석기		현	0.220 (0.5m이하 : 흑색)	천문도상본리	
					0.420 (0.5m초과 0.5m이하 : 황색)	양산	
					0.620 (0.5m초과 1.0m미만 : 적색)	바다, 바다, 파손	
					1.020 (1.0m이상 : 분홍색)	백태	
						노상	