


호남고속선 정지 고가_660(61.512~61.519km, S125-6)

61K519

61K512

125 SPAN - 6

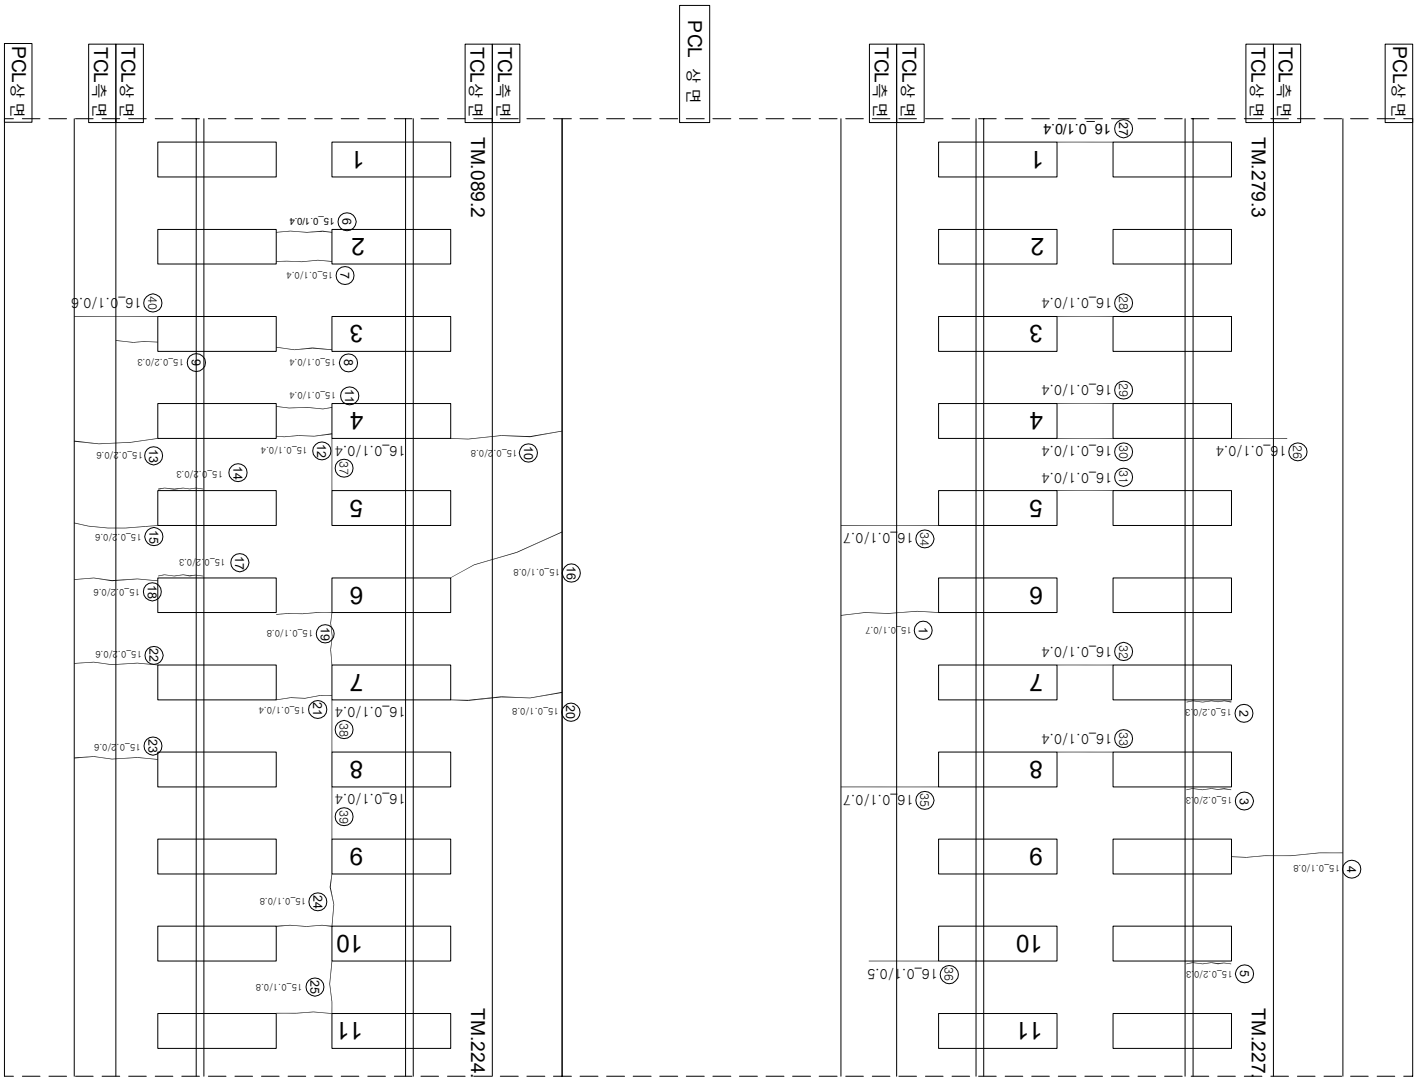

연번	내선	순상	폭	연장	비고	연번	내선	순상	폭	연장	비고
1	구월	0.1	mm	0.7 m		55					
2	강계부 구월	0.2	mm	0.3 m		56					
3	강계부 구월	0.2	mm	0.3 m		57					
4	구월	0.1	mm	0.8 m		58					
5	강계부 구월	0.2	mm	0.3 m		59					
6	구월	0.1	mm	0.4 m		60					
7	구월	0.1	mm	0.4 m		61					
8	구월	0.1	mm	0.4 m		62					
9	구월	0.2	mm	0.3 m		63					
10	구월	0.2	mm	0.8 m		64					
11	구월	0.1	mm	0.4 m		65					
12	구월	0.1	mm	0.4 m		66					
13	구월	0.2	mm	0.6 m		67					
14	강계부 구월	0.2	mm	0.3 m		68					
15	구월	0.2	mm	0.6 m		69					
16	구월	0.1	mm	0.8 m		70					
17	강계부 구월	0.2	mm	0.3 m		71					
18	구월	0.2	mm	0.6 m		72					
19	구월	0.1	mm	0.8 m		73					
20	구월	0.1	mm	0.8 m		74					
21	구월	0.1	mm	0.4 m		75					
22	구월	0.2	mm	0.6 m		76					
23	구월	0.2	mm	0.6 m		77					
24	구월	0.1	mm	0.8 m		78					
25	구월	0.1	mm	0.8 m		79					
26	구월	0.1	mm	0.4 m		80					
27	구월	0.1	mm	0.4 m		81					
28	구월	0.1	mm	0.4 m		82					
29	구월	0.1	mm	0.4 m		83					
30	구월	0.1	mm	0.4 m		84					
31	구월	0.1	mm	0.4 m		85					
32	구월	0.1	mm	0.4 m		86					
33	구월	0.1	mm	0.4 m		87					
34	구월	0.1	mm	0.7 m		88					
35	구월	0.1	mm	0.7 m		89					
36	구월	0.1	mm	0.5 m		90					
37	구월	0.1	mm	0.4 m		91					
38	구월	0.1	mm	0.4 m		92					
39	구월	0.1	mm	0.4 m		93					
40	구월	0.1	mm	0.6 m		94					
41						95					
42						96					
43						97					
44						98					
45						99					
46						100					
47						101					
48						102					
49						103					
50						104					
51						105					
52						106					
53						107					
54						108					

 KORAIL 한국철도공사 KOREA RAILROAD	시행사	영역명	영역사	(주) 한국구조물안전연구원 (주)한국도로안전연구원 (재)한국건설품질연구원	이북영	간원강 김정기 윤석기	경인	〰〰〰 (0.3mm이하 : 흑색)	한목도장본리		재료본리
								〰〰〰 (0.3mm초과 0.5mm이하 : 청색)	망상		헬프노출
								〰〰〰 (0.5mm초과 1.0mm미만 : 적색)	바리,벽막,파손		누수,습윤부
								- - - - (1.0mm이상 : 분홍색)	변태		시공이음본리,충돌본리