


호남고속선 정지고가_662(61.526~61.533km, S125-8)

P125
61K533

61K533

125 SPAN - 8

61K526

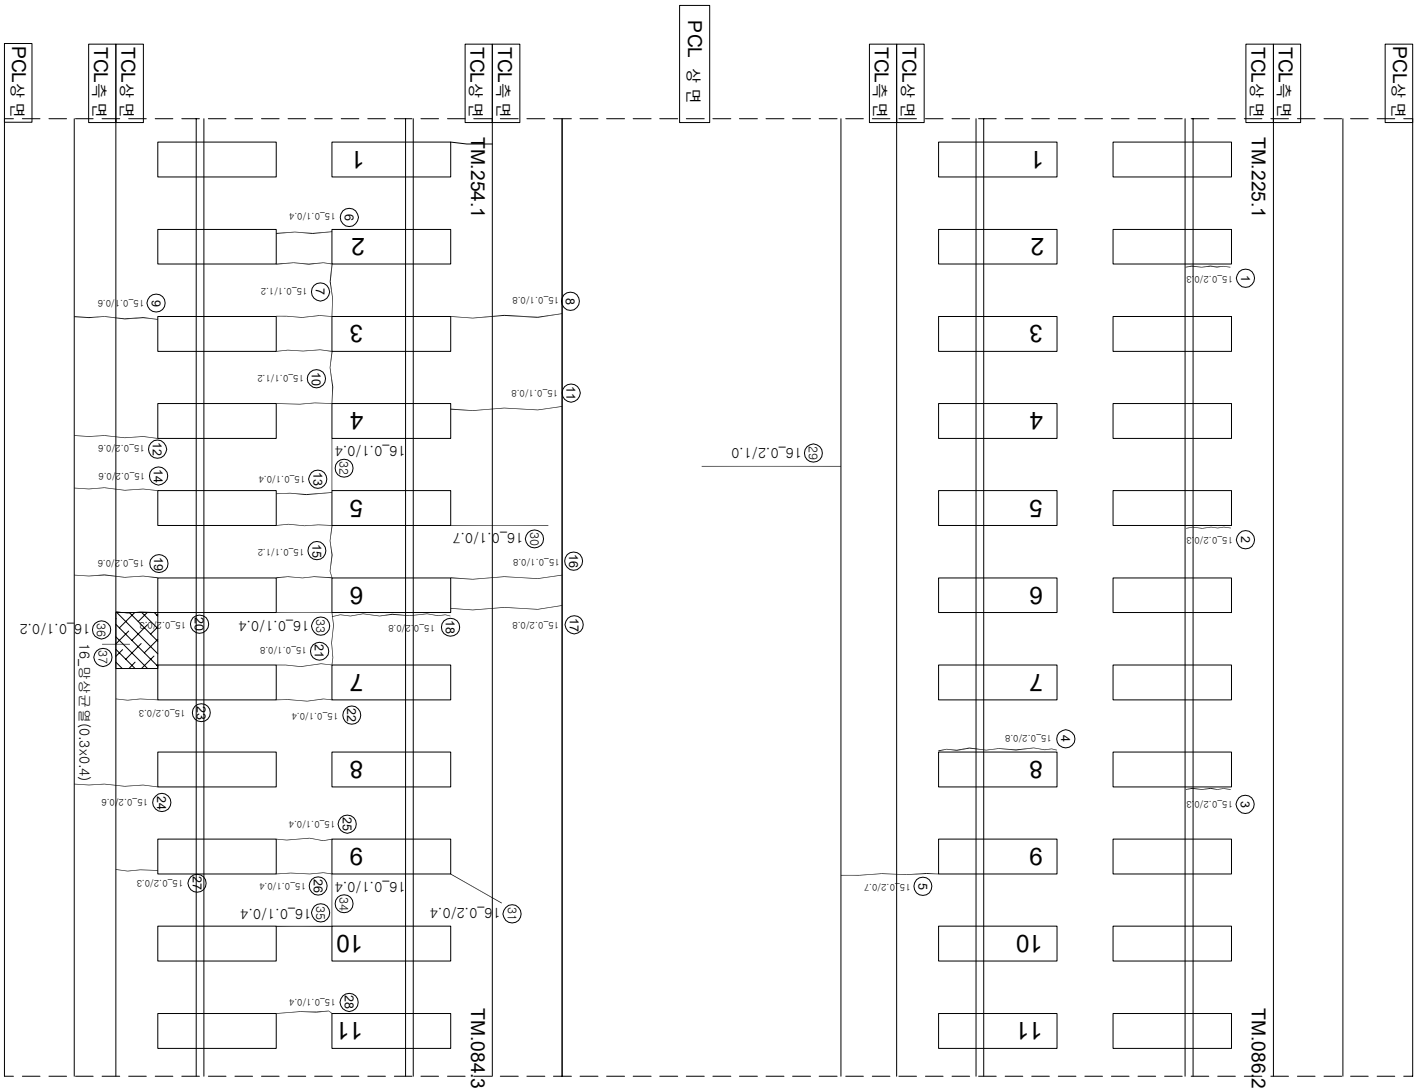

연번	순상	폭	연장	비고	연번	순상	폭	연장	비고
1	경계부 군열	0.2	m	0.3	m	55			
2	경계부 군열	0.2	m	0.3	m	56			
3	경계부 군열	0.2	m	0.3	m	57			
4	경계부 군열	0.2	m	0.8	m	58			
5	군열	0.2	m	0.7	m	59			
6	군열	0.1	m	0.4	m	60			
7	군열	0.1	m	1.2	m	61			
8	군열	0.1	m	0.8	m	62			
9	군열	0.1	m	0.6	m	63			
10	군열	0.1	m	1.2	m	64			
11	군열	0.1	m	0.8	m	65			
12	경계부 군열	0.2	m	0.6	m	66			
13	군열	0.1	m	0.4	m	67			
14	군열	0.2	m	0.6	m	68			
15	군열	0.1	m	1.2	m	69			
16	군열	0.1	m	0.8	m	70			
17	군열	0.2	m	0.8	m	71			
18	군열	0.2	m	0.6	m	72			
19	군열	0.2	m	0.6	m	73			
20	군열	0.2	m	0.3	m	74			
21	군열	0.1	m	0.8	m	75			
22	군열	0.1	m	0.4	m	76			
23	군열	0.2	m	0.3	m	77			
24	군열	0.2	m	0.6	m	78			
25	군열	0.1	m	0.4	m	79			
26	군열	0.1	m	0.4	m	80			
27	군열	0.2	m	0.3	m	81			
28	군열	0.1	m	0.4	m	82			
29	군열	0.2	m	1.0	m	83			
30	군열	0.1	m	0.7	m	84			
31	군열	0.2	m	0.4	m	85			
32	군열	0.1	m	0.4	m	86			
33	군열	0.1	m	0.4	m	87			
34	군열	0.1	m	0.4	m	88			
35	군열	0.1	m	0.4	m	89			
36	군열	0.1	m	0.2	m	90			
37	연상 군열	0.3	m	0.4	m	91			
38						92			
39						93			
40						94			
41						95			
42						96			
43						97			
44						98			
45						99			
46						100			
47						101			
48						102			
49						103			
50						104			
51						105			
52						106			
53						107			
54						108			

KORAIL KOREA RAILROAD 한국철도공사	시행사	영역명	영역사	(주) 한국구조물안전연구원 (주)한국도로안전연구원 (재)한국건설품질연구원	이복영	간호장 김정기 윤석기	경원선	〰〰〰 (0.3mm이하 : 흑색)	한목도강판리		재료관리
								〰〰〰 (0.3mm초과 0.5mm이하 : 청색)	망상		헬프노출
								- - - - (0.5mm초과 1.0mm이하 : 적색)	바리,벽막,파손		누수,습윤부
								- · - · - (1.0mm이상 : 분홍색)	변태		시공이음관리,충반리