


호남고속선 정지 고가_664(61.540~61.547km, S126-2)

61K540

61K547

126 SPAN - 2

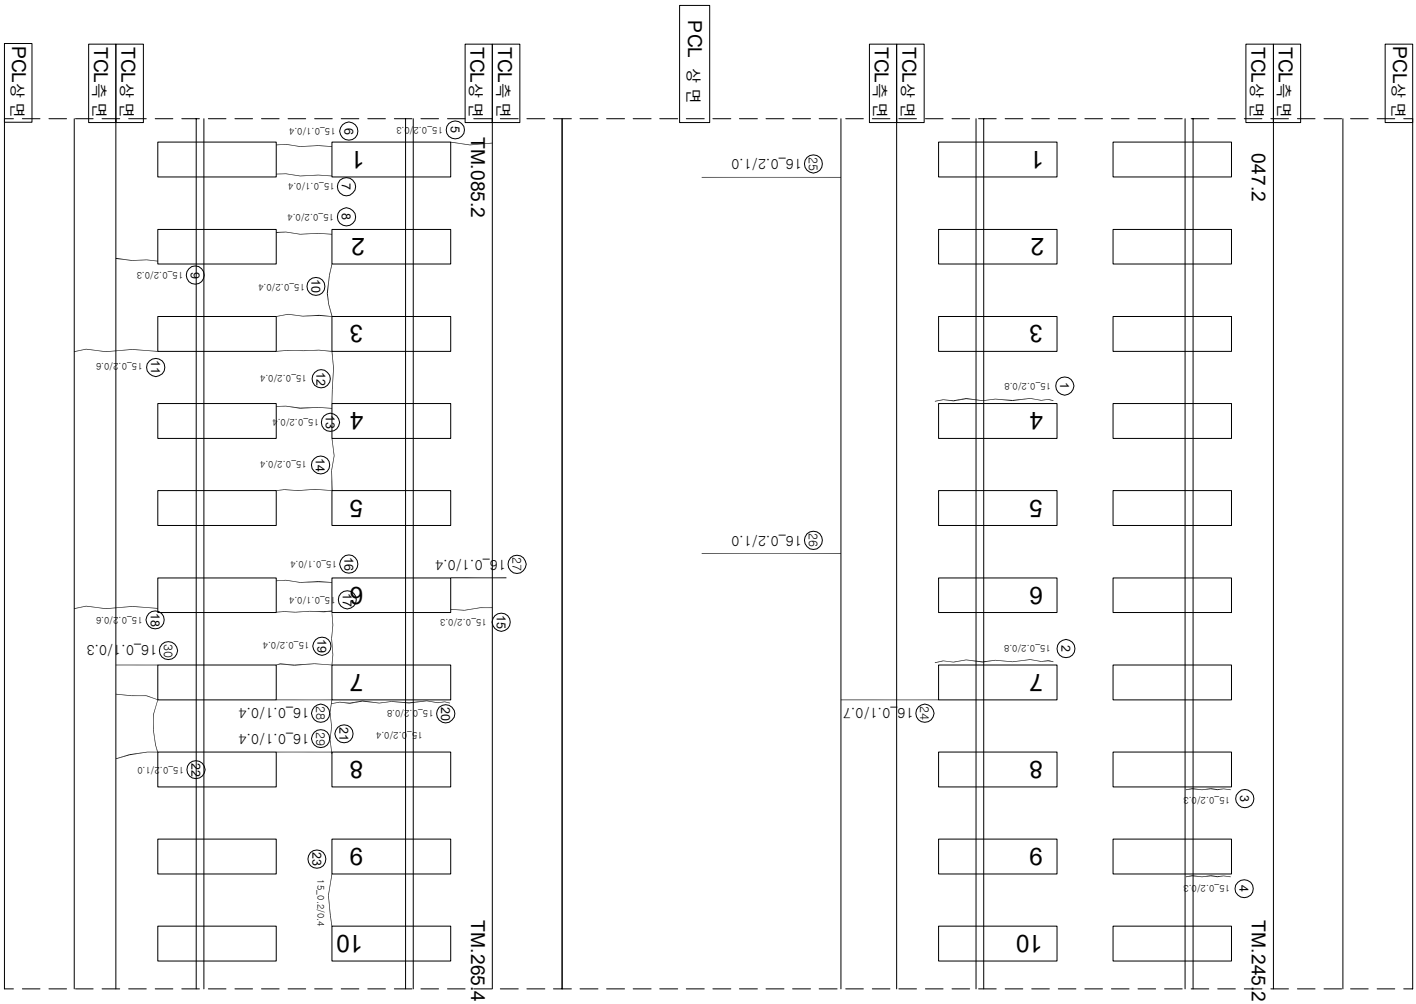

연번	순차	폭	연장	비고	연번	순차	폭	연장	비고
1	경계부근구덩	0.2 mm	0.8 m	m	55				
2	경계부근구덩	0.2 mm	0.8 m	m	56				
3	경계부근구덩	0.2 mm	0.8 m	m	57				
4	경계부근구덩	0.2 mm	0.3 m	m	58				
5	구덩	0.2 mm	0.3 m	m	59				
6	구덩	0.1 mm	0.4 m	m	60				
7	구덩	0.1 mm	0.4 m	m	61				
8	구덩	0.2 mm	0.4 m	m	62				
9	구덩	0.2 mm	0.3 m	m	63				
10	구덩	0.2 mm	0.4 m	m	64				
11	구덩	0.2 mm	0.6 m	m	65				
12	구덩	0.2 mm	0.4 m	m	66				
13	구덩	0.2 mm	0.4 m	m	67				
14	구덩	0.2 mm	0.4 m	m	68				
15	구덩	0.2 mm	0.3 m	m	69				
16	구덩	0.1 mm	0.4 m	m	70				
17	구덩	0.1 mm	0.4 m	m	71				
18	구덩	0.2 mm	0.6 m	m	72				
19	구덩	0.2 mm	0.4 m	m	73				
20	경계부근구덩	0.2 mm	0.8 m	m	74				
21	구덩	0.2 mm	0.4 m	m	75				
22	구덩	0.2 mm	0.1 m	m	76				
23	구덩	0.2 mm	0.4 m	m	77				
24	구덩	0.1 mm	0.7 m	m	78				
25	구덩	0.2 mm	1.0 m	m	79				
26	구덩	0.2 mm	1.0 m	m	80				
27	구덩	0.1 mm	0.4 m	m	81				
28	구덩	0.1 mm	0.4 m	m	82				
29	구덩	0.1 mm	0.4 m	m	83				
30	구덩	0.1 mm	0.3 m	m	84				
31					85				
32					86				
33					87				
34					88				
35					89				
36					90				
37					91				
38					92				
39					93				
40					94				
41					95				
42					96				
43					97				
44					98				
45					99				
46					100				
47					101				
48					102				
49					103				
50					104				
51					105				
52					106				
53					107				
54					108				

시	행 사	명	여	명	명	여	사	과		장	아	지	단	종									
								관	업						업	지							
KORAIL KOREA RAILROAD	한국철도공사	2017년도 호남고속선 오송-광주승정간 콘크리트케도 점검용역					(주)한국구조물안전연구원 (주)한국도로안전연구원 (재)한국건설품질연구원	이	복	영	간윤강 김경기 윤석기												
															0.220 (0.3m이하 : 흑색)	참목도상문리							
																		0.420 (0.3m초과 0.5m이하 : 황색)	양상				
																					0.620 (0.5m초과 1.0m이하 : 적색)	바닥,바닥,파손	
0.220 (0.3m이하 : 흑색)	참목도상문리																						
0.420 (0.3m초과 0.5m이하 : 황색)	양상																						
0.620 (0.5m초과 1.0m이하 : 적색)	바닥,바닥,파손																						
1.020 (1.0m이상 : 분홍색)	백태																						
0.220 (0.3m이하 : 흑색)	참목도상문리																						
0.420 (0.3m초과 0.5m이하 : 황색)	양상																						
0.620 (0.5m초과 1.0m이하 : 적색)	바닥,바닥,파손																						
1.020 (1.0m이상 : 분홍색)	백태																						
