


호남고속선 정지고가_665(61.547~61.554km, S126-3)

61K547

61K554

126 SPAN - 3

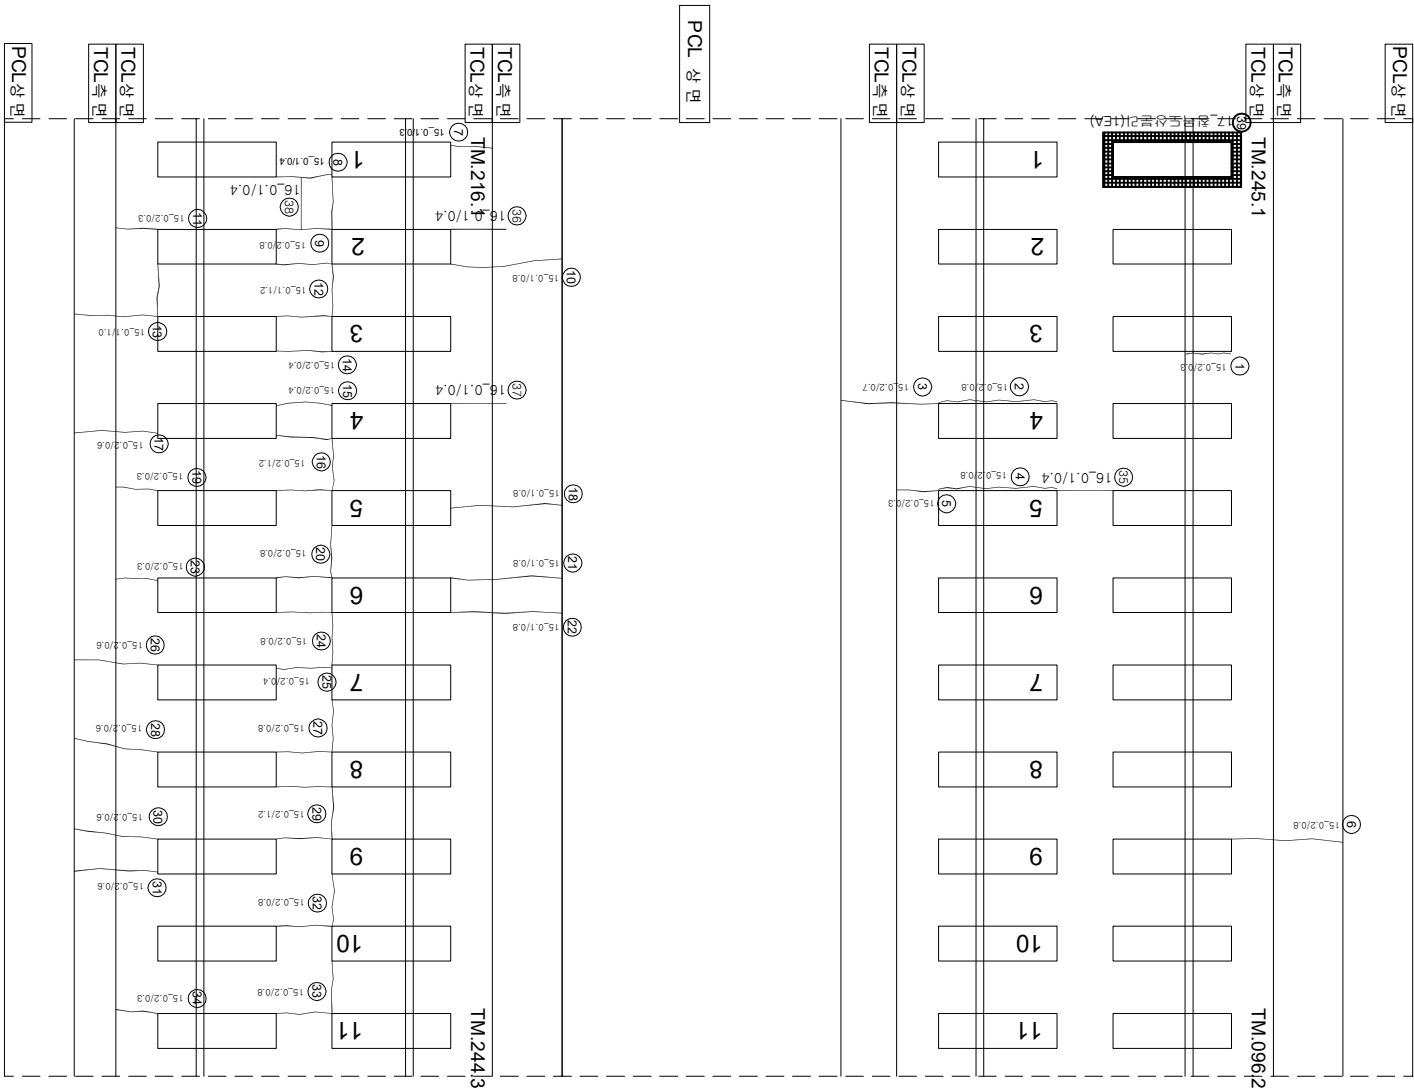

연번	순상	폭	연장	비고	연번	순상	폭	연장	비고
1	경계부-균열	0.2 mm	0.3 m		55				
2	경계부-균열	0.2 mm	0.8 m		56				
3	균열	0.2 mm	0.7 m		57				
4	경계부-균열	0.2 mm	0.8 m		58				
5	균열	0.2 mm	0.3 m		59				
6	균열	0.2 mm	0.8 m		60				
7	균열	0.1 mm	0.3 m		61				
8	균열	0.1 mm	0.4 m		62				
9	균열	0.2 mm	0.8 m		63				
10	균열	0.1 mm	0.8 m		64				
11	균열	0.2 mm	0.3 m		65				
12	균열	0.1 mm	1.2 m		66				
13	균열	0.1 mm	1 m		67				
14	균열	0.2 mm	0.4 m		68				
15	균열	0.2 mm	0.4 m		69				
16	균열	0.2 mm	1.2 m		70				
17	균열	0.2 mm	0.6 m		71				
18	균열	0.1 mm	0.8 m		72				
19	균열	0.2 mm	0.3 m		73				
20	균열	0.2 mm	0.8 m		74				
21	균열	0.1 mm	0.8 m		75				
22	균열	0.1 mm	0.8 m		76				
23	균열	0.2 mm	0.3 m		77				
24	균열	0.2 mm	0.8 m		78				
25	균열	0.2 mm	0.4 m		79				
26	균열	0.2 mm	0.6 m		80				
27	균열	0.2 mm	0.8 m		81				
28	균열	0.2 mm	0.6 m		82				
29	균열	0.2 mm	1.2 m		83				
30	균열	0.2 mm	0.6 m		84				
31	균열	0.2 mm	0.6 m		85				
32	균열	0.2 mm	0.8 m		86				
33	균열	0.2 mm	0.8 m		87				
34	균열	0.2 mm	0.3 m		88				
35	균열	0.1 mm	0.4 m		89				
36	균열	0.1 mm	0.4 m		90				
37	균열	0.1 mm	0.4 m		91				
38	균열	0.1 mm	0.4 m		92				
39	평면도상분리		1.0 ea		93				
40					94				
41					95				
42					96				
43					97				
44					98				
45					99				
46					100				
47					101				
48					102				
49					103				
50					104				
51					105				
52					106				
53					107				
54					108				

시	행	사	물	역	영	공	역	사	과		장	이	복	영	경	경	현	상	도	상	분	리	제	조	노	출	부	시	공	이	음	분	리	출	부
									관	영																									
한국철도공사			2017년도 호남고속선 오송-광주승정간 콘크리트케도 점검용역			(주) 한국구조물안전연구원 (주) 한국도로안전연구원 (재) 한국건설품질연구원			이 복 영		간 윤 경 김 경 기 문 선 기																								
KORAIL			KOREA RAILROAD																																