


호남고속선 정지코가_666(61.554~61.561km, S126-4)

61K561

61K554

126 SPAN - 4

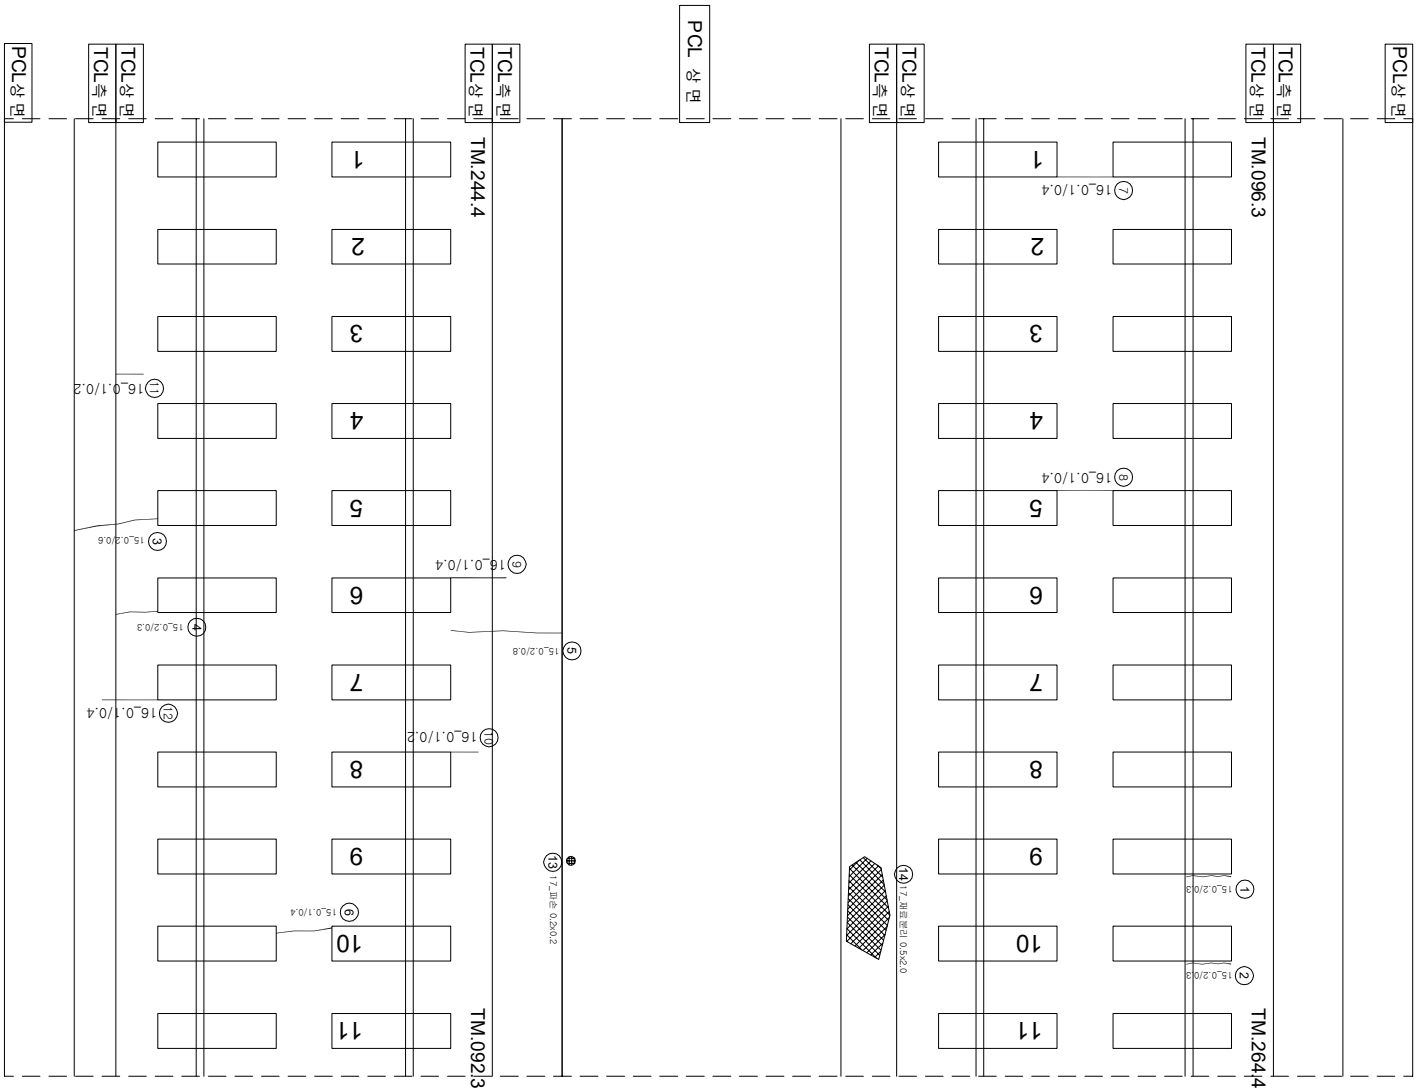

원본	손상	폭	연장	비고	원본	손상	폭	연장	비고
1	경계부 균열	0.2 mm	0.3 m		55				
2	경계부 균열	0.2 mm	0.3 m		56				
3	균열	0.2 mm	0.6 m		57				
4	균열	0.2 mm	0.3 m		58				
5	균열	0.2 mm	0.8 m		59				
6	균열	0.1 mm	0.4 m		60				
7	균열	0.1 mm	0.4 m		61				
8	균열	0.1 mm	0.4 m		62				
9	균열	0.1 mm	0.4 m		63				
10	균열	0.1 mm	0.2 m		64				
11	균열	0.1 mm	0.2 m		65				
12	균열	0.1 mm	0.4 m		66				
13	파손	0.2 mm	0.2 m		67				
14	재료분리	0.5 mm	2.0 m		68				
15					69				
16					70				
17					71				
54					108				

시행	사명	종목	경기장	구분	구분	
					개최일	개최지
KORAIL KOREA RAILROAD	한국철도공사	2017년도 호남고속선 오송-광주승정간 콘크리트케도 점검용역	(주) 한국구조물안전연구원 (주) 한국도로안전연구원 (재) 한국건설품질연구원	이복영	간윤경 김경기 문석기	점검
		〰〰〰 (0.5m이하 : 흑색)				참모대장부리
		〰〰〰 (0.5m초과 0.5m이하 : 청색)				철근노출
		〰〰〰 (0.5m초과 1.0m이하 : 적색)				누수·습윤부
		- - - - (1.0m이상 : 분홍색)				시공이음부리, 종단부리