


호남고속선 정지고가_673(61.602~61.609km, S127-3)

61K602
127 SPAN - 3
61K609

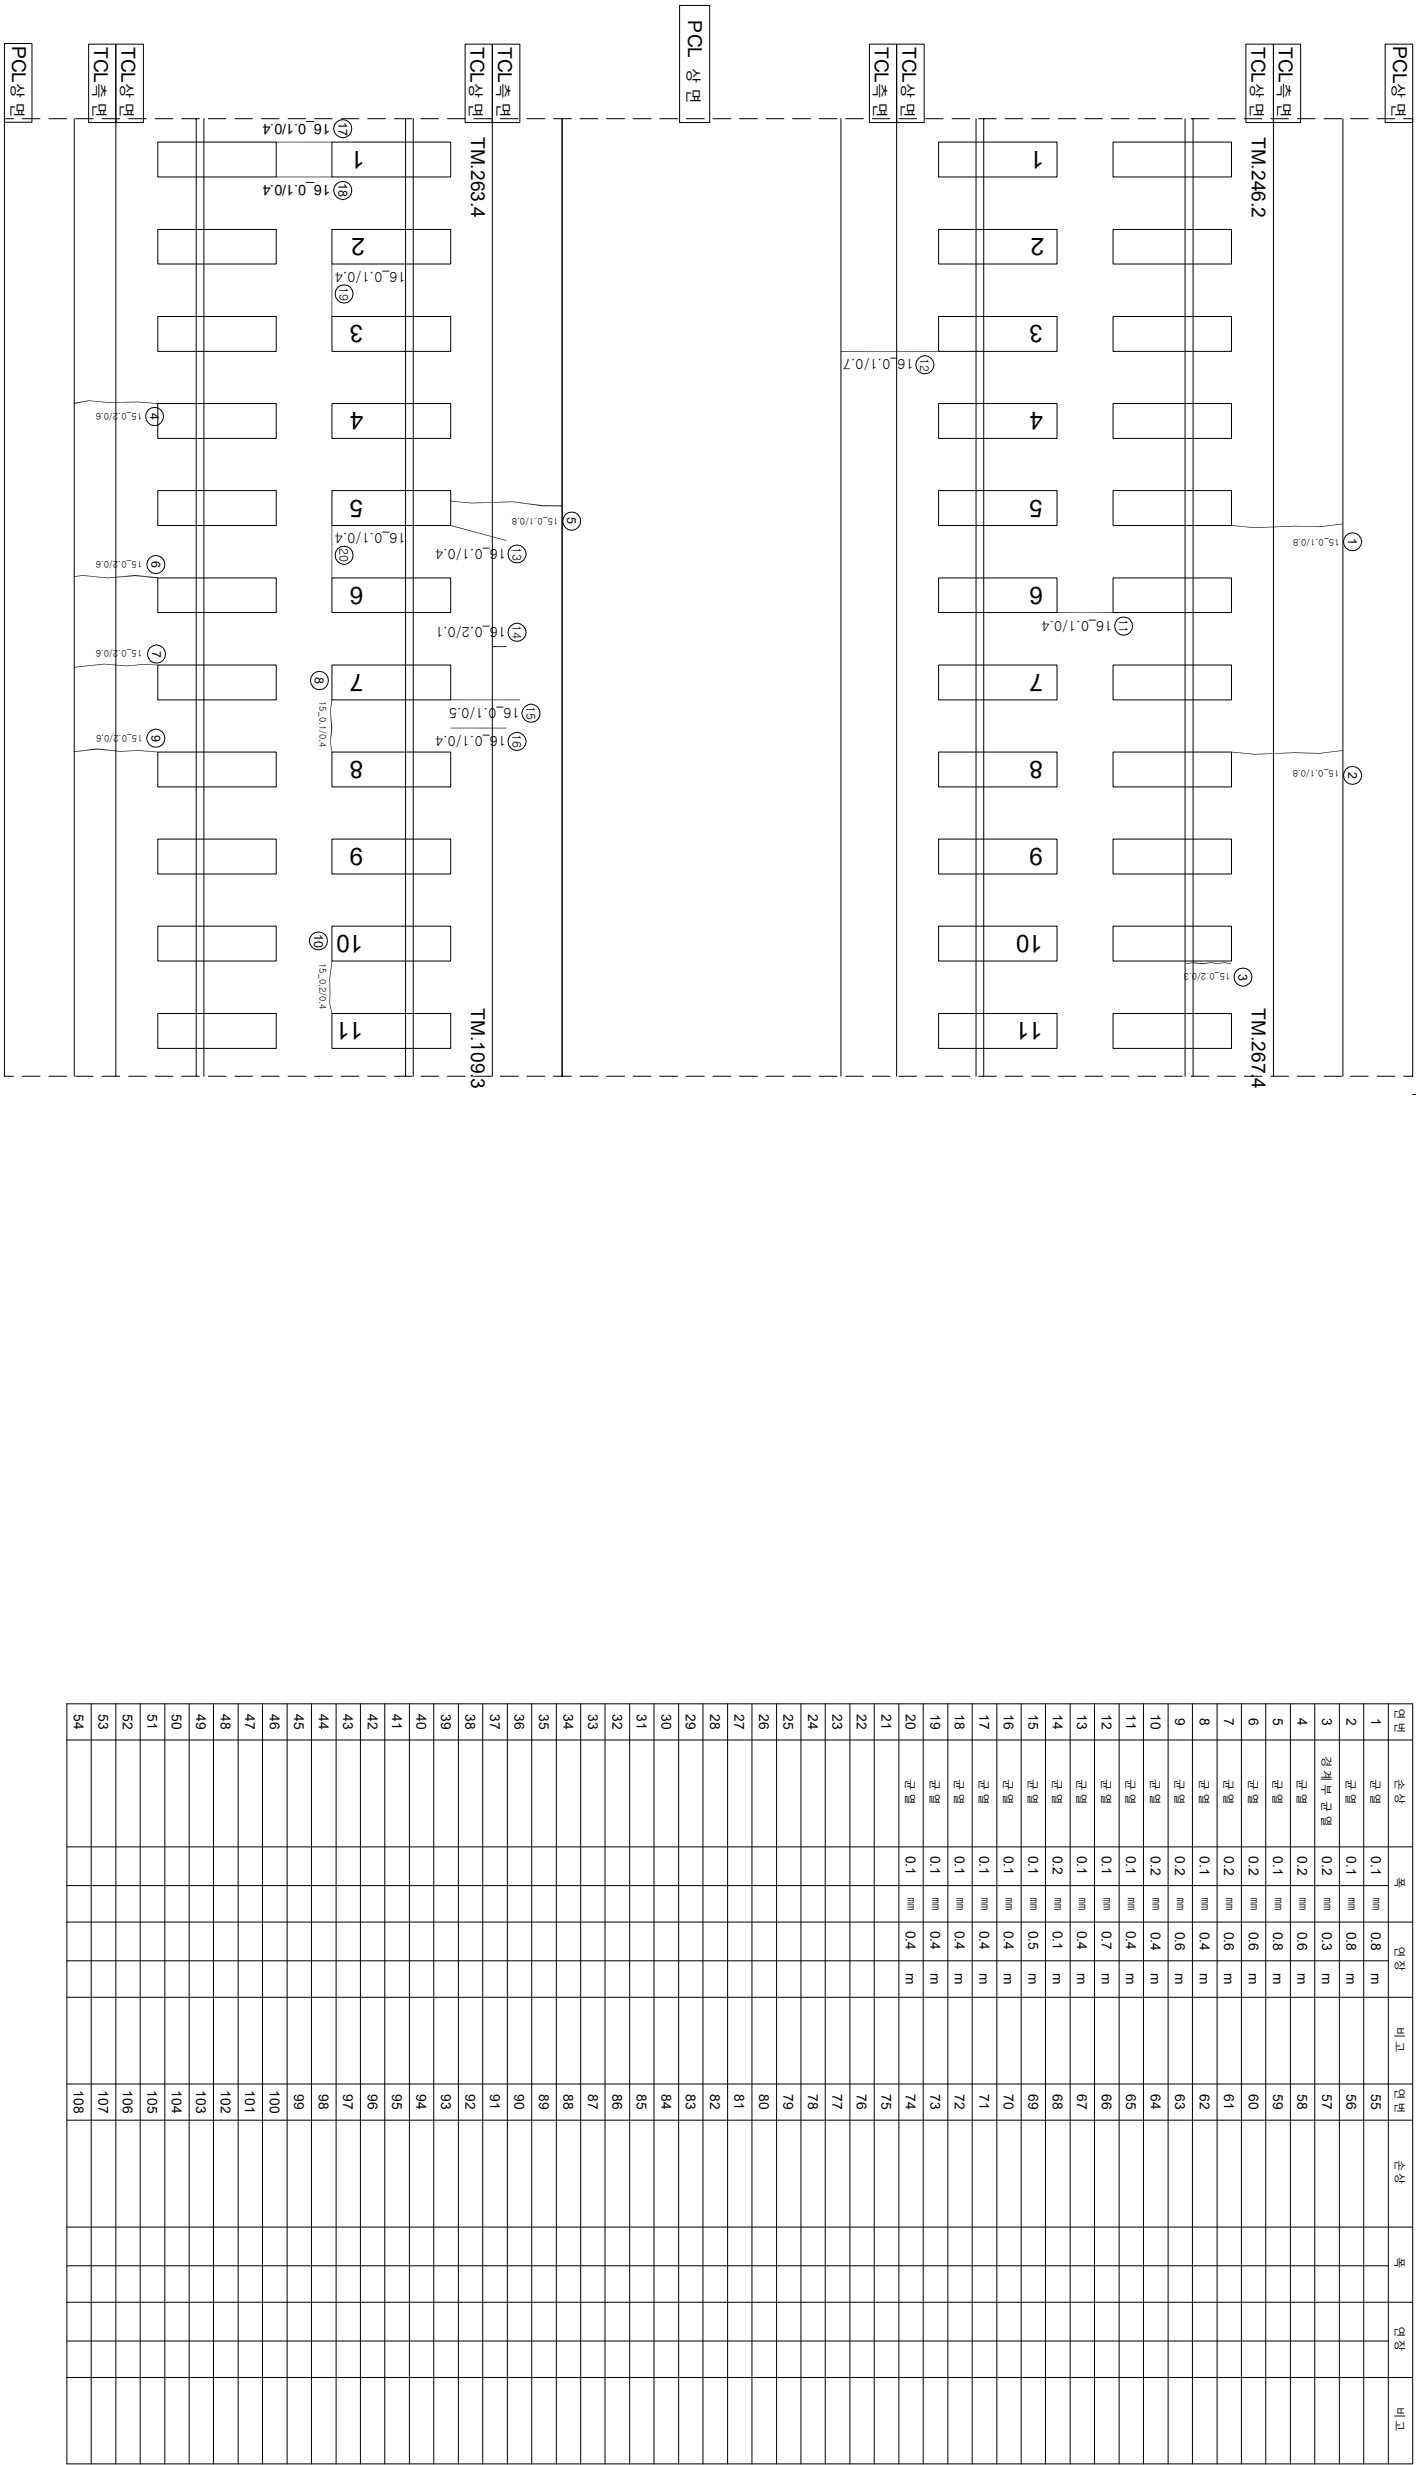

시행		용역명		용역사		과업책임자		참여자		구분	현황	
시	행	사	용	역	명	용	역	사	과		업	과
한국철도공사		2017년도 호남고속선 오송-광주송정간 콘크리트케도 점검용역		(주) 한국구조물안전연구원 (주) 한국토목안전연구원 (재) 한국건설품질연구원		이복영		김경기 김정기 윤석기		영	0.22% (0.3mm이하 : 적색) 0.42% (0.3mm초과 0.5mm이하 : 황색) 0.92% (0.5mm초과 1.0mm이하 : 적색) 1.92% (1.0mm이상 : 불통색)	
KORAIL		KORAIL RAILROAD									첨삭도장분리	
											망상	
											누수, 습윤부	
											바리, 벽막, 파손	
											변태	
											시공이음분리, 총분리	