


호남고속선 정지고가_677(61.630~61.637km, S127-7)

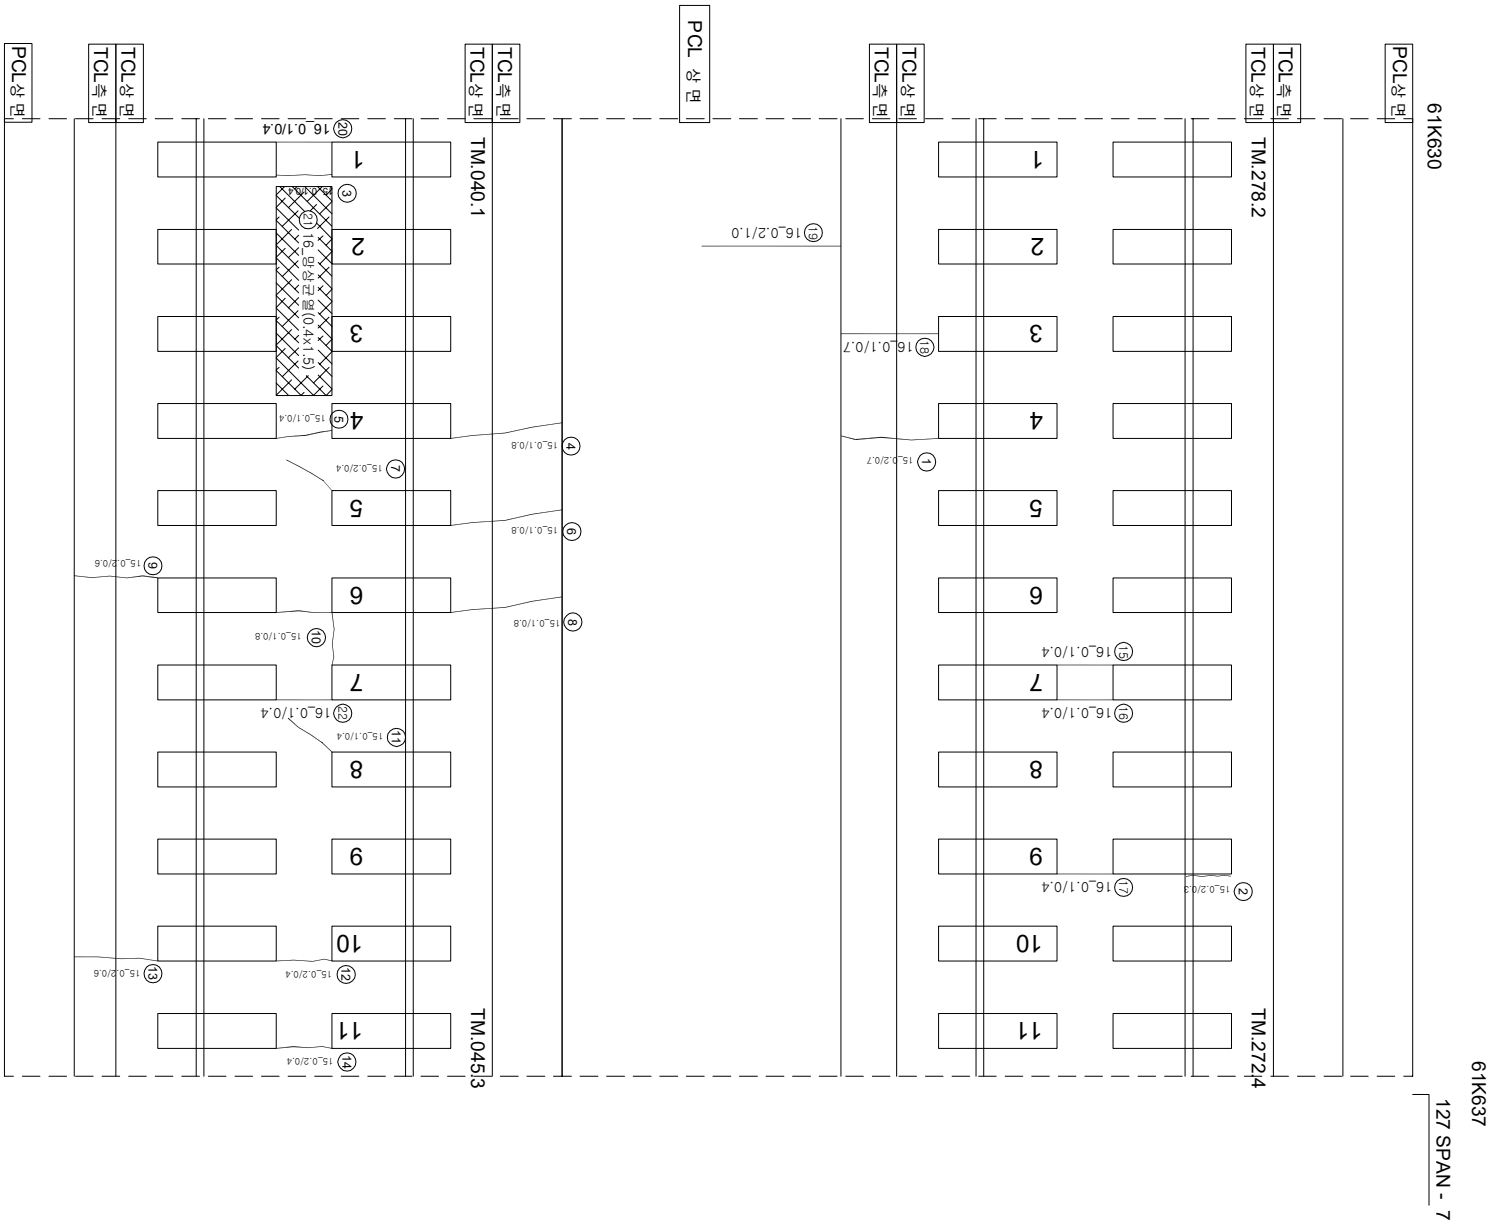

연번	순상	폭	연장	비고	연번	순상	폭	연장	비고
1	균열	0.2 mm	0.7 m		55				
2	강재부 균열	0.2 mm	0.3 m		56				
3	균열	0.1 mm	0.4 m		57				
4	균열	0.1 mm	0.8 m		58				
5	균열	0.1 mm	0.4 m		59				
6	균열	0.1 mm	0.8 m		60				
7	균열	0.2 mm	0.4 m		61				
8	균열	0.1 mm	0.8 m		62				
9	균열	0.2 mm	0.6 m		63				
10	균열	0.1 mm	0.8 m		64				
11	균열	0.1 mm	0.4 m		65				
12	균열	0.2 mm	0.4 m		66				
13	균열	0.2 mm	0.6 m		67				
14	균열	0.2 mm	0.4 m		68				
15	균열	0.1 mm	0.4 m		69				
16	균열	0.1 mm	0.4 m		70				
17	균열	0.1 mm	0.4 m		71				
18	균열	0.1 mm	0.7 m		72				
19	균열	0.2 mm	1.0 m		73				
20	균열	0.1 mm	0.4 m		74				
21	평상균열	0.4 m	1.5 m		75				
22	균열	0.1 mm	0.4 m		76				
23					77				
24					78				
25					79				
54					108				

시	행	사	용	역	영	용	역	사	과			영		
									관	영	척			
한국철도공사									2017년도 호남고속선 오송-광주송정간 콘크리트케도 점검용역			이	영	
KORAIL									KOREA RAILROAD					
(주) 한국구조물안전연구원 (주) 한국토목안전연구원 (재) 한국건설품질연구원									간 경 기					
									0.22%			(0.3mm이하 : 적색)	철도건설관리	철도관리
									0.42%			(0.3mm초과 0.5mm이하 : 황색)	망상	철근노출
									0.92%			(0.5mm초과 1.0mm이하 : 적색)	벽리,벽벽,파손	누수수리부
									1.02%			(1.0mm이상 : 분홍색)	변태	시공이음관리,홍관리
												노상		
												시공이음관리,홍관리		