


호남고속선 정지 고가_678(61.637~61.644km, S127-8)

P127
61K64

61K644

61K637

127 SPAN - 8

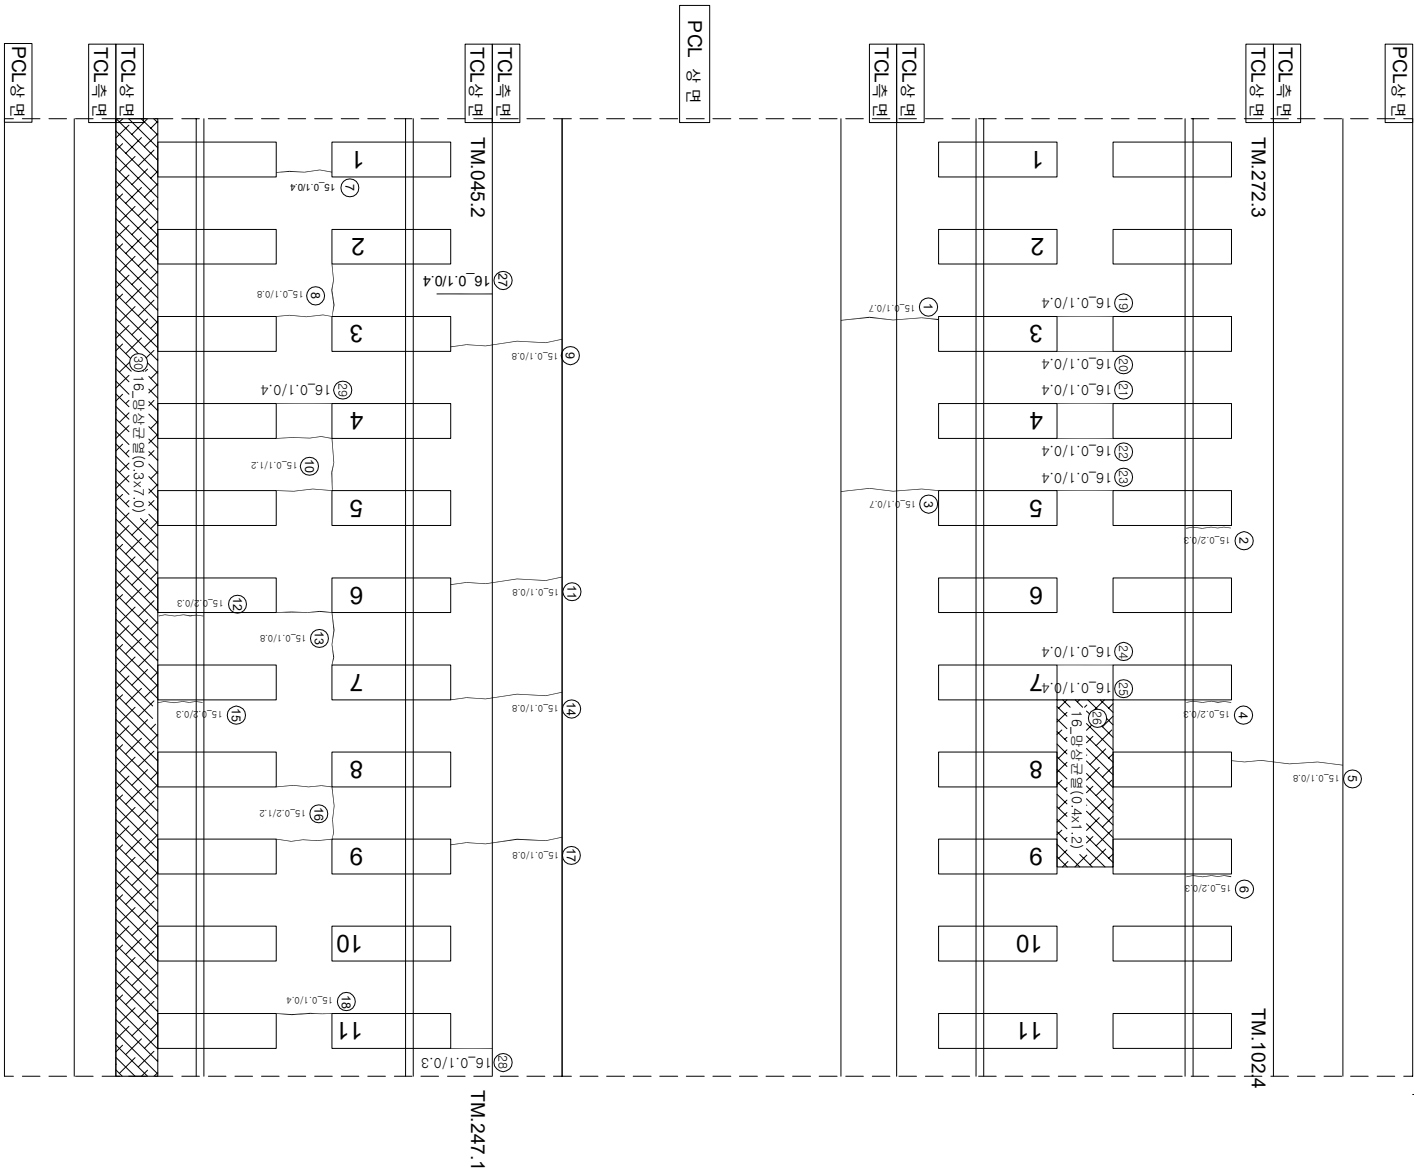

연번	소재	폭	연장	비고	연번	소재	폭	연장	비고
1	교철	0.1	mm	0.7 m	55				
2	경계부 교철	0.2	mm	0.3 m	56				
3	교철	0.1	mm	0.7 m	57				
4	경계부 교철	0.2	mm	0.3 m	58				
5	교철	0.1	mm	0.6 m	59				
6	경계부 교철	0.2	mm	0.3 m	60				
7	교철	0.1	mm	0.4 m	61				
8	교철	0.1	mm	0.6 m	62				
9	교철	0.1	mm	0.8 m	63				
10	교철	0.1	mm	1.2 m	64				
11	교철	0.1	mm	0.6 m	65				
12	경계부 교철	0.2	mm	0.3 m	66				
13	교철	0.1	mm	0.8 m	67				
14	교철	0.1	mm	0.6 m	68				
15	경계부 교철	0.2	mm	0.3 m	69				
16	교철	0.2	mm	1.2 m	70				
17	교철	0.1	mm	0.6 m	71				
18	교철	0.1	mm	0.4 m	72				
19	교철	0.1	mm	0.4 m	73				
20	교철	0.1	mm	0.4 m	74				
21	교철	0.1	mm	0.4 m	75				
22	교철	0.1	mm	0.4 m	76				
23	교철	0.1	mm	0.4 m	77				
24	교철	0.1	mm	0.4 m	78				
25	교철	0.1	mm	0.4 m	79				
26	방수 교철	0.4 m	1.2 m		80				
27	교철	0.1	mm	0.4 m	81				
28	교철	0.1	mm	0.3 m	82				
29	교철	0.1	mm	0.4 m	83				
30	방수 교철	0.3 m	7.0 m		84				
31					85				
32					86				
33					87				
34					88				
35					89				
36					90				
37					91				
38					92				
39					93				
40					94				
41					95				
42					96				
43					97				
44					98				
45					99				
46					100				
47					101				
48					102				
49					103				
50					104				
51					105				
52					106				
53					107				
54					108				

[illegible]