


호남고속선 정지코가_683(61.671~61.678km, S128-5)

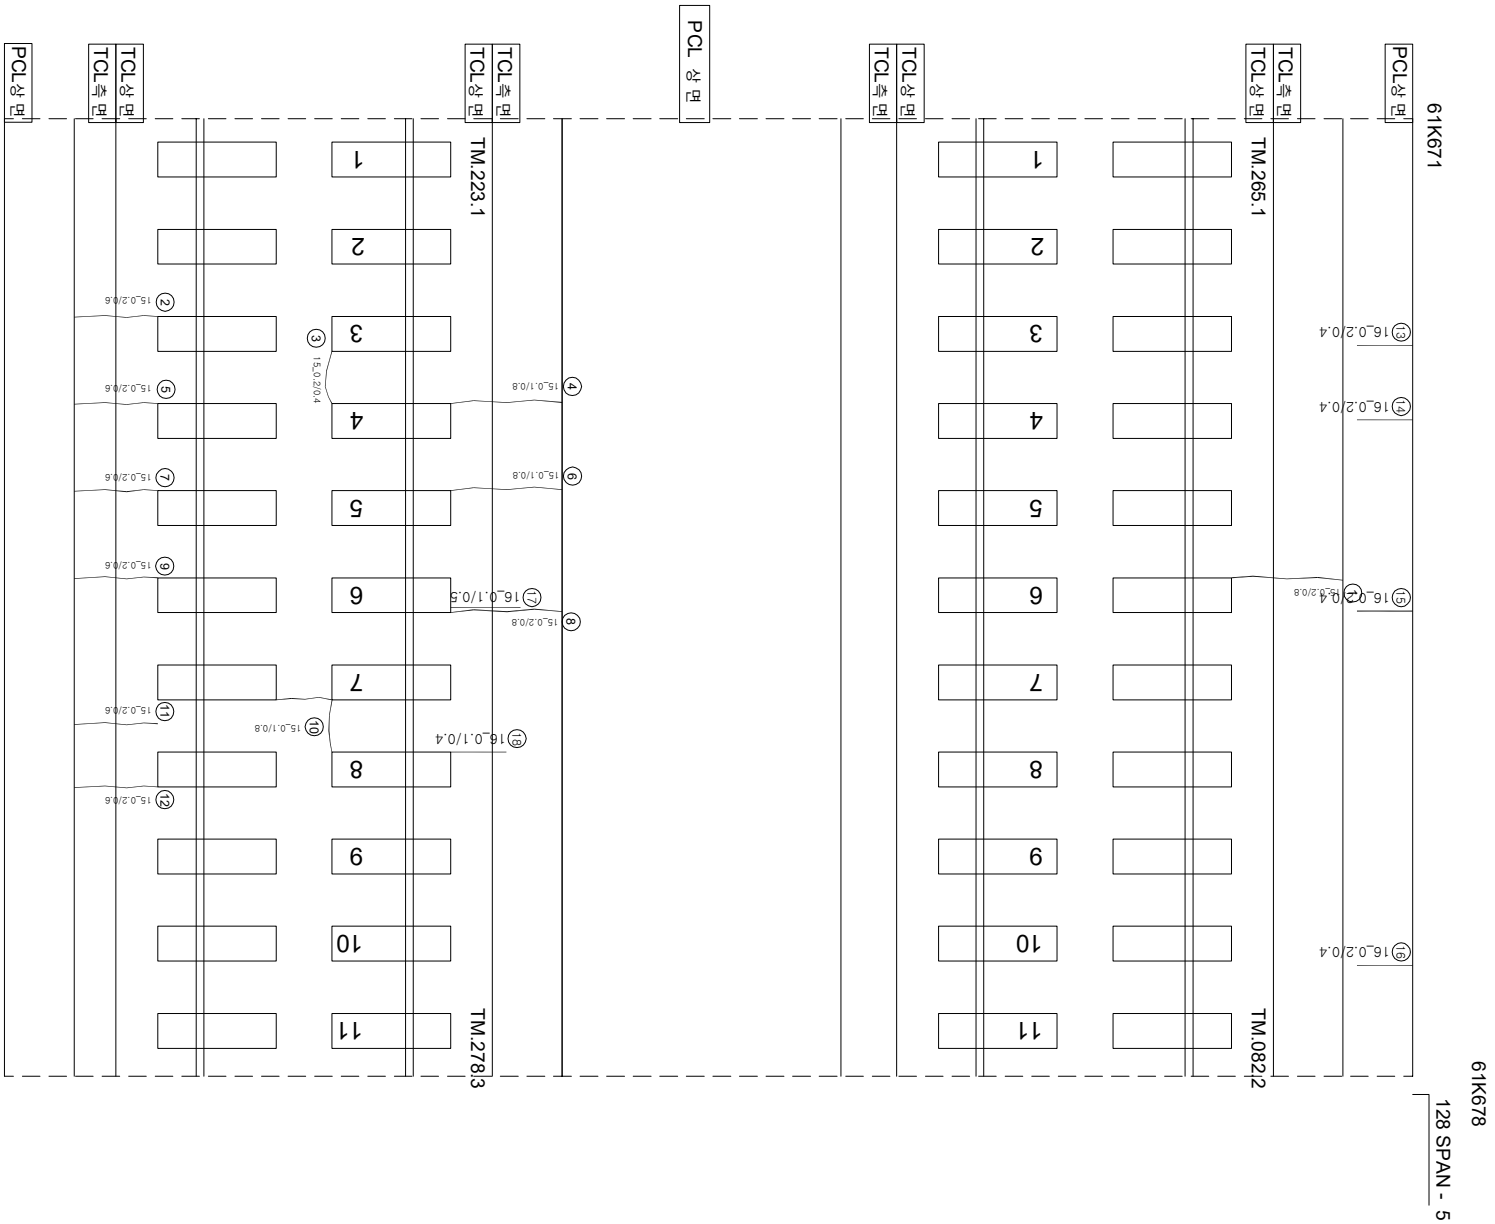

원번	손상	폭	연장	비고	원번	손상	폭	연장	비고
1	균열	0.2 mm	0.8 m		55				
2	균열	0.2 mm	0.6 m		56				
3	균열	0.2 mm	0.4 m		57				
4	균열	0.1 mm	0.8 m		58				
5	균열	0.2 mm	0.6 m		59				
6	균열	0.1 mm	0.8 m		60				
7	균열	0.2 mm	0.6 m		61				
8	균열	0.2 mm	0.8 m		62				
9	균열	0.2 mm	0.6 m		63				
10	균열	0.1 mm	0.8 m		64				
11	균열	0.2 mm	0.6 m		65				
12	균열	0.2 mm	0.6 m		66				
13	균열	0.2 mm	0.4 m		67				
14	균열	0.2 mm	0.4 m		68				
15	균열	0.2 mm	0.4 m		69				
16	균열	0.2 mm	0.4 m		70				
17	균열	0.1 mm	0.5 m		71				
18	균열	0.1 mm	0.4 m		72				
19					73				
20					74				
21					75				
54					108				

시	행	사	영	역	명	용	역	사	간					
									계	영	장	이	아	지
한국철도공사 KOREA RAILROAD									계	영	장	이	아	지
2017년도 호남고속선 오송-광주승정간 콘크리트케도 정거장역									계	영	장	이	아	지
(주) 한국조물안전연구원 (주) 한국도로안전연구원 (재) 한국건설품질연구원									계	영	장	이	아	지
이 북 영									계	영	장	이	아	지
간 도 경 간 경 기 원 작 기									계	영	장	이	아	지
〰〰〰 (0.3m이하 : 철책)									계	영	장	이	아	지
〰〰〰 (0.3m초과 0.5m이하 : 경석)									계	영	장	이	아	지
〰〰〰 (0.5m초과 1.0m미만 : 격벽)									계	영	장	이	아	지
〰〰〰 (1.0m이상 : 분隔壁)									계	영	장	이	아	지
한문(도안발리)									계	영	장	이	아	지
철근노출									계	영	장	이	아	지
누수수단부									계	영	장	이	아	지
시공이음판리,홍판리									계	영	장	이	아	지