


호남고속선 정지코가_692(61.739~61.746km, S130-1)

61K746

61K739

130 SPAN - 1

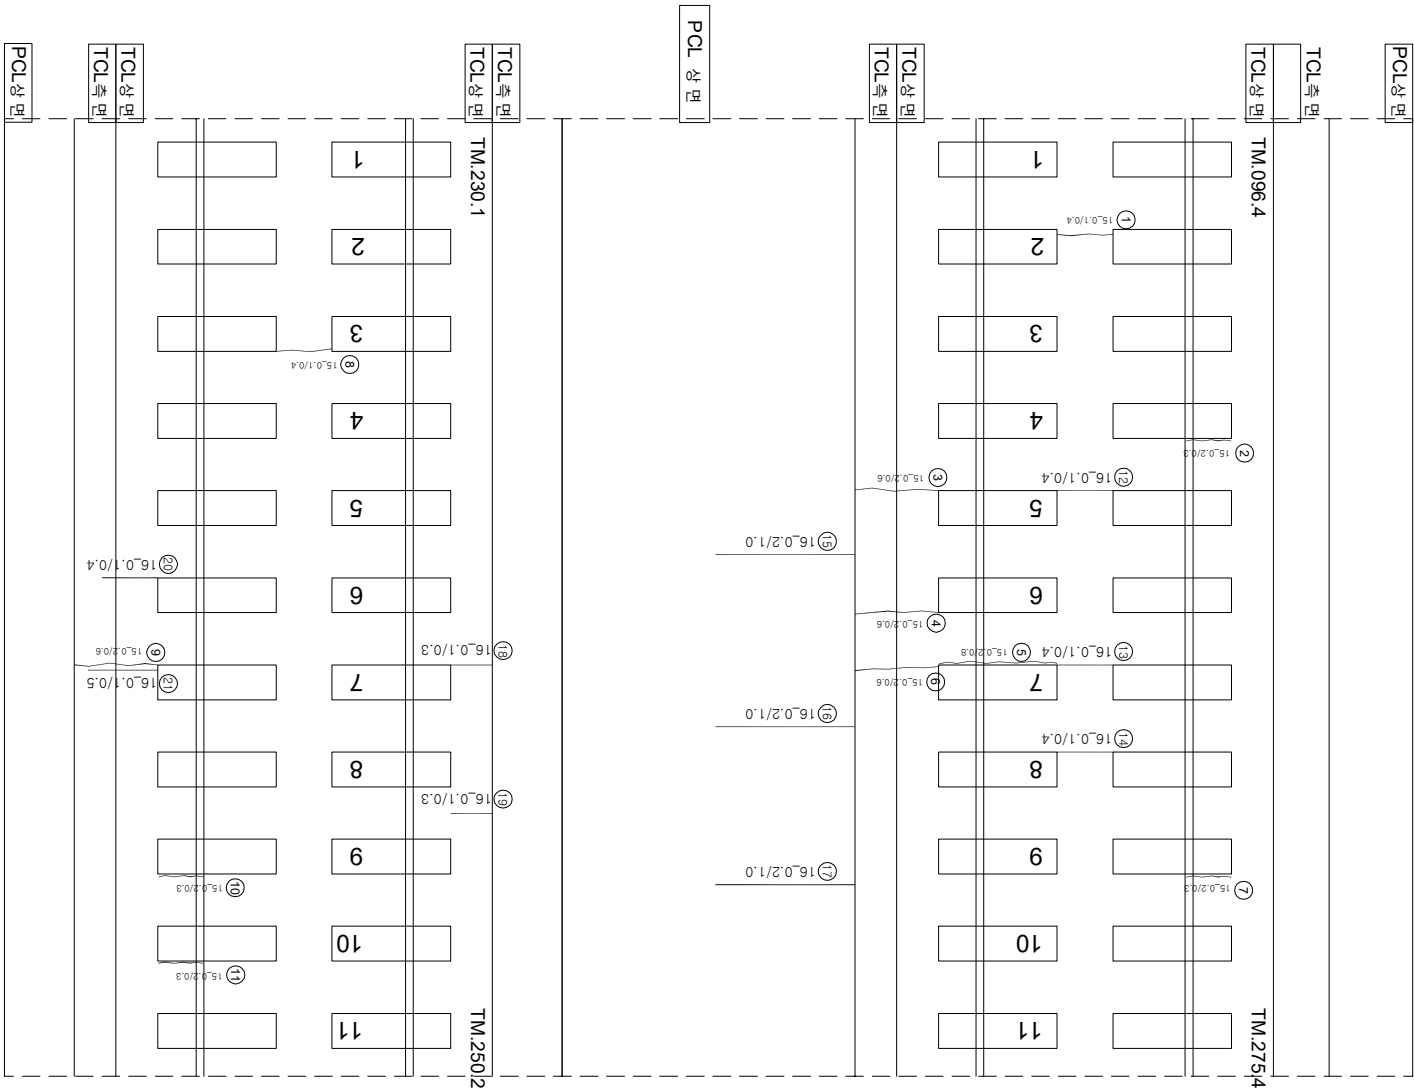

연번	순상	폭	연장	비고	연번	순상	폭	연장	비고
1	균열	0.1 mm	0.4 m		55				
2	강재부 균열	0.2 mm	0.3 m		56				
3	균열	0.2 mm	0.6 m		57				
4	균열	0.2 mm	0.6 m		58				
5	강재부 균열	0.2 mm	0.8 m		59				
6	균열	0.2 mm	0.6 m		60				
7	강재부 균열	0.2 mm	0.3 m		61				
8	균열	0.1 mm	0.4 m		62				
9	균열	0.2 mm	0.6 m		63				
10	강재부 균열	0.2 mm	0.3 m		64				
11	강재부 균열	0.2 mm	0.3 m		65				
12	균열	0.1 mm	0.4 m		66				
13	균열	0.1 mm	0.4 m		67				
14	균열	0.1 mm	0.4 m		68				
15	균열	0.2 mm	1.0 m		69				
16	균열	0.2 mm	1.0 m		70				
17	균열	0.2 mm	1.0 m		71				
18	균열	0.1 mm	0.3 m		72				
19	균열	0.1 mm	0.3 m		73				
20	균열	0.1 mm	0.4 m		74				
21	균열	0.1 mm	0.5 m		75				
22					76				
23					77				
24					78				
54					108				

시	행	사	공	역	명	사	단		명
							과 제 명	장 의 명	
KORAIL KOREA RAILROAD	한국철도공사	2017년도 호남고속선 오송-광주승정간 콘크리트케도 점검용역	(주) 한국구조물안전연구원 (주) 한국도로안전연구원 (재) 한국건설품질연구원	이 복 영	간윤경 김경기 문석기	〰〰〰	0.220 (0.50m이하 : 목책)	〰〰〰	참목도상분리
						〰〰〰	0.420 (0.50m초과 0.50m이하 : 횡책)	〰〰〰	철근노출
						〰〰〰	0.620 (0.50m초과 1.00m이하 : 직책)	〰〰〰	누수, 슬로부
						〰〰〰	1.020 (1.00m이상 : 통책)	〰〰〰	시공이음분리, 통분리