


호남고속선 정지코가_693(61.746~61.753km, S130-2)

61K753

61K746

130 SPAN - 2

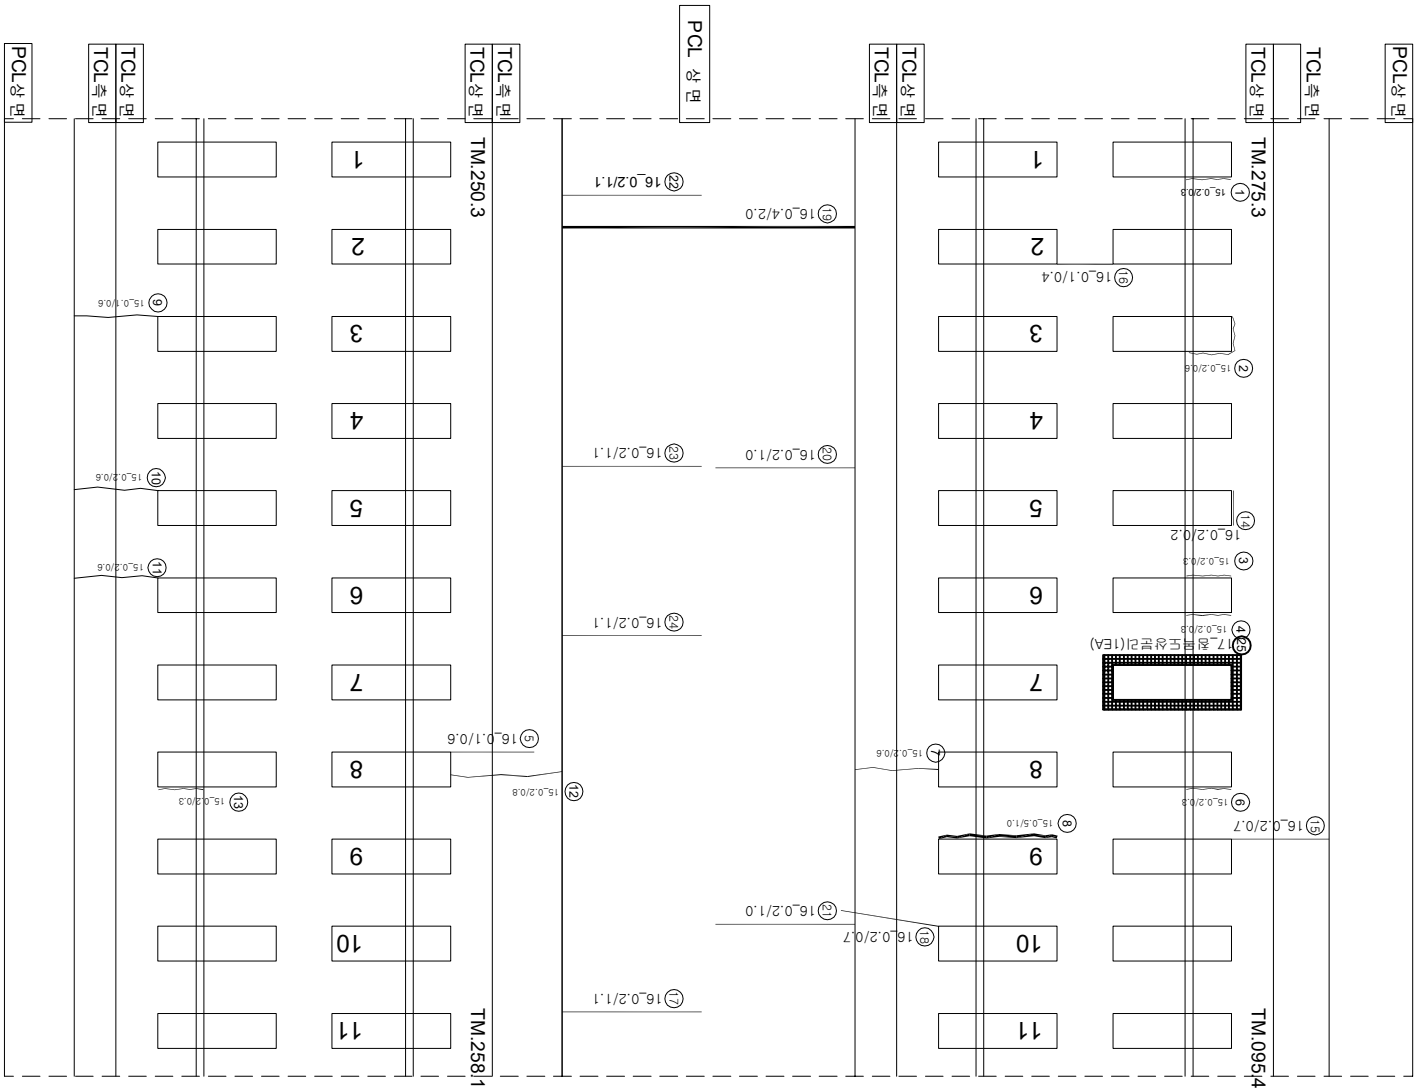

연번	순상	폭	연장	비고	연번	순상	폭	연장	비고
1	경계부 근열	0.2 mm	0.3 m		55				
2	경계부 근열	0.2 mm	0.6 m		56				
3	경계부 근열	0.2 mm	0.3 m		57				
4	경계부 근열	0.2 mm	0.3 m		58				
5	근열	0.1 mm	0.6 m		59				
6	경계부 근열	0.2 mm	0.3 m		60				
7	근열	0.2 mm	0.6 m		61				
8	경계부 근열	0.5 mm	1.0 m		62				
9	근열	0.1 mm	0.6 m		63				
10	근열	0.2 mm	0.6 m		64				
11	근열	0.2 mm	0.6 m		65				
12	근열	0.2 mm	0.8 m		66				
13	경계부 근열	0.2 mm	0.3 m		67				
14	경계부 근열	0.2 mm	0.2 m		68				
15	근열	0.2 mm	0.7 m		69				
16	근열	0.1 mm	0.4 m		70				
17	근열	0.2 mm	1.1 m		71				
18	근열	0.2 mm	0.7 m		72				
19	근열	0.4 mm	2.0 m		73				
20	근열	0.2 mm	1.0 m		74				
21	근열	0.2 mm	1.0 m		75				
22	근열	0.2 mm	1.1 m		76				
23	근열	0.2 mm	1.1 m		77				
24	근열	0.2 mm	1.1 m		78				
25	원형도상판리		1.0 ea		79				
26					80				
27					81				
28					82				
29					83				
30					84				
31					85				
32					86				
33					87				
34					88				
35					89				
36					90				
37					91				
38					92				
39					93				
40					94				
41					95				
42					96				
43					97				
44					98				
45					99				
46					100				
47					101				
48					102				
49					103				
50					104				
51					105				
52					106				
53					107				
54					108				

한국철도공사 KOREA RAILROAD	시	행 사		공 역 명	공 역 사	이 복 영	간	0.220 (0.3m이하 : 흑색) 0.420 (0.3m초과 0.5m이하 : 황색) 0.620 (0.5m초과 1.0m미만 : 적색) 1.020 (1.0m이상 : 분홍색)	원목도상본리 양산 바다, 바다, 파손 누수, 슬로무 노상 사계야음본리, 총본리 벚대
	영 역	영 역 명	영 역 사	관 령 자	관 령 자				
	공 역	공 역 명	공 역 사	관 령 자	관 령 자				
	공 역	공 역 명	공 역 사	관 령 자	관 령 자				
	공 역	공 역 명	공 역 사	관 령 자	관 령 자				
	공 역	공 역 명	공 역 사	관 령 자	관 령 자				