


호남고속선 정지코가_709(61.858~61.865km, S133-3)

61K858

61K865
133 SPAN - 3

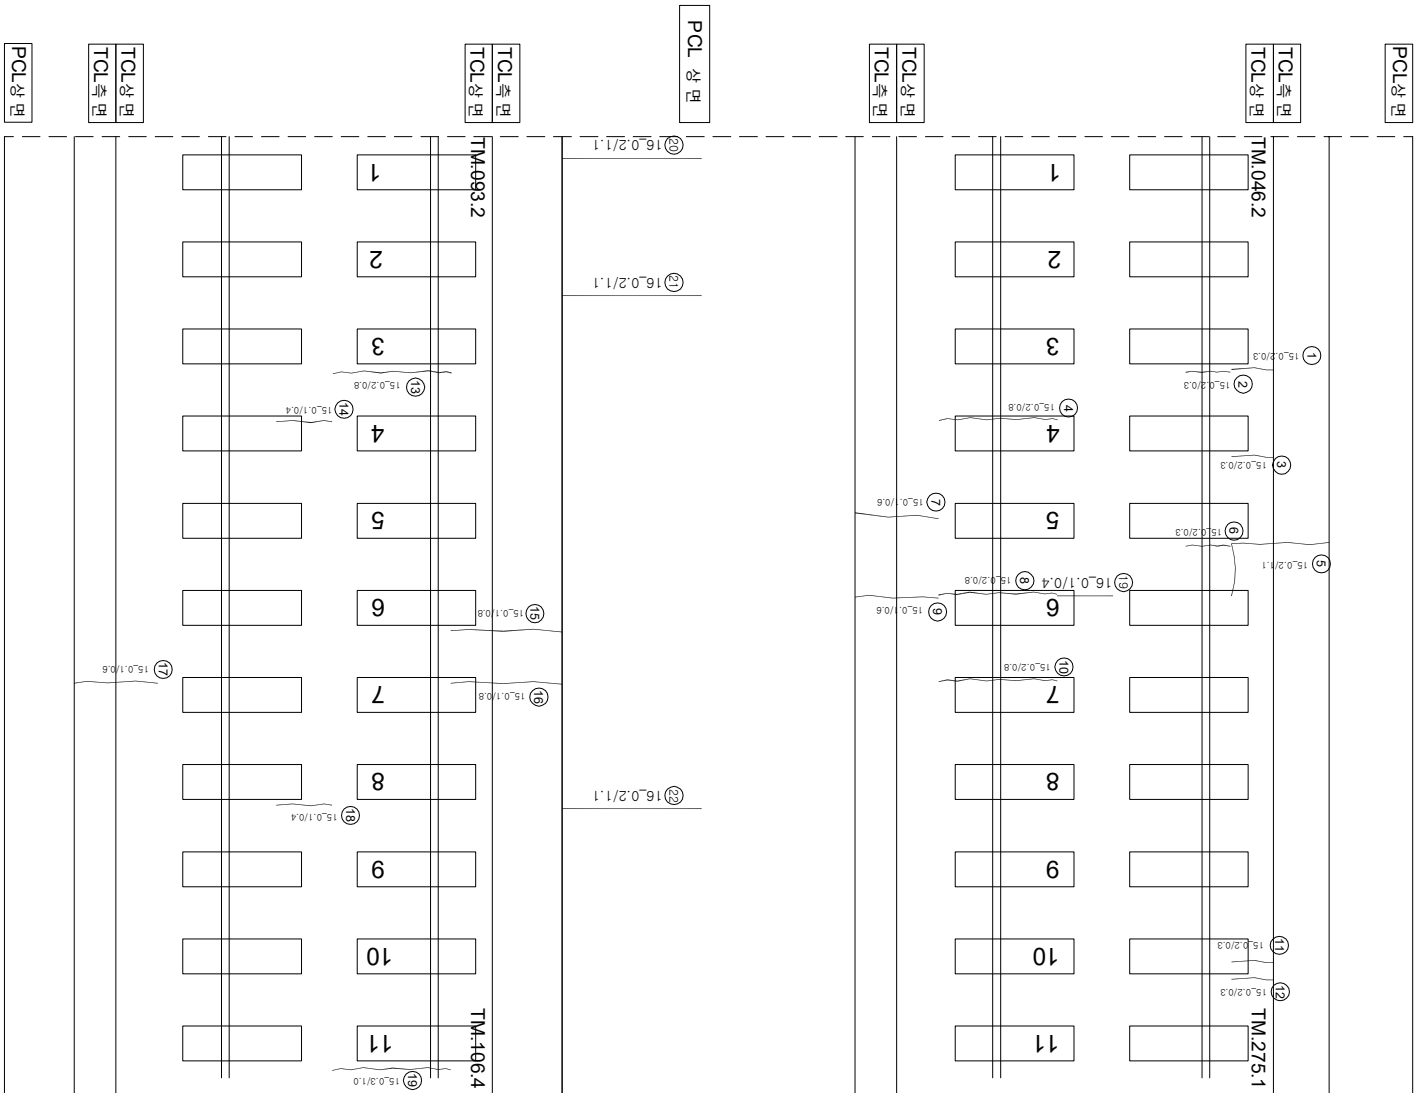

연번	순상	폭	연장	비고	연번	순상	폭	연장	비고
1	균열	0.2 mm	0.3 m		55				
2	강계부 균열	0.2 mm	0.3 m		56				
3	균열	0.2 mm	0.3 m		57				
4	강계부 균열	0.2 mm	0.8 m		58				
5	균열	0.2 mm	1.1 m		59				
6	강계부 균열	0.2 mm	0.3 m		60				
7	균열	0.1 mm	0.6 m		61				
8	강계부 균열	0.2 mm	0.8 m		62				
9	균열	0.1 mm	0.6 m		63				
10	균열	0.2 mm	0.8 m		64				
11	균열	0.2 mm	0.3 m		65				
12	균열	0.2 mm	0.3 m		66				
13	강계부 균열	0.2 mm	0.8 m		67				
14	균열	0.1 mm	0.4 m		68				
15	균열	0.1 mm	0.8 m		69				
16	균열	0.1 mm	0.8 m		70				
17	균열	0.1 mm	0.6 m		71				
18	균열	0.1 mm	0.4 m		72				
19	강계부 균열	0.3 mm	1.0 m	복중가	73				
20	균열	0.2 mm	1.1 m		74				
21	균열	0.2 mm	1.1 m		75				
22	균열	0.2 mm	1.1 m		76				
23					77				
24					78				
25					79				
54					108				

시	행 사	종	역	명	구 분	주요 시설	구 간						
							과 목 내 용 지	내 역 지					
 한국철도공사 KOREA RAILROAD		운	행	명	(주) 한국구조물안전연구원 (주) 한국국토안전연구원 (재) 한국건설기술연구원	이 복 영	간 물 경 김 정 기 문 석 기	경 령		0.220 (0.5m이하 : 적색)	참모대상분리		
										0.420 (0.5m초과 0.5m이하 : 청색)	망 상		
										0.820 (0.5m초과 1.0m미만 : 적색)	바리, 바락, 파손	누수, 슬럼프	
										~ ~ ~ ~ 1.020 (1.0m이상 : 불발색)	변태	시공이음관리, 종ברי	