


호남고속선 정지고가_712(61.879~61.886km, S134-1)

61K879
61K886
134 SPAN - 1

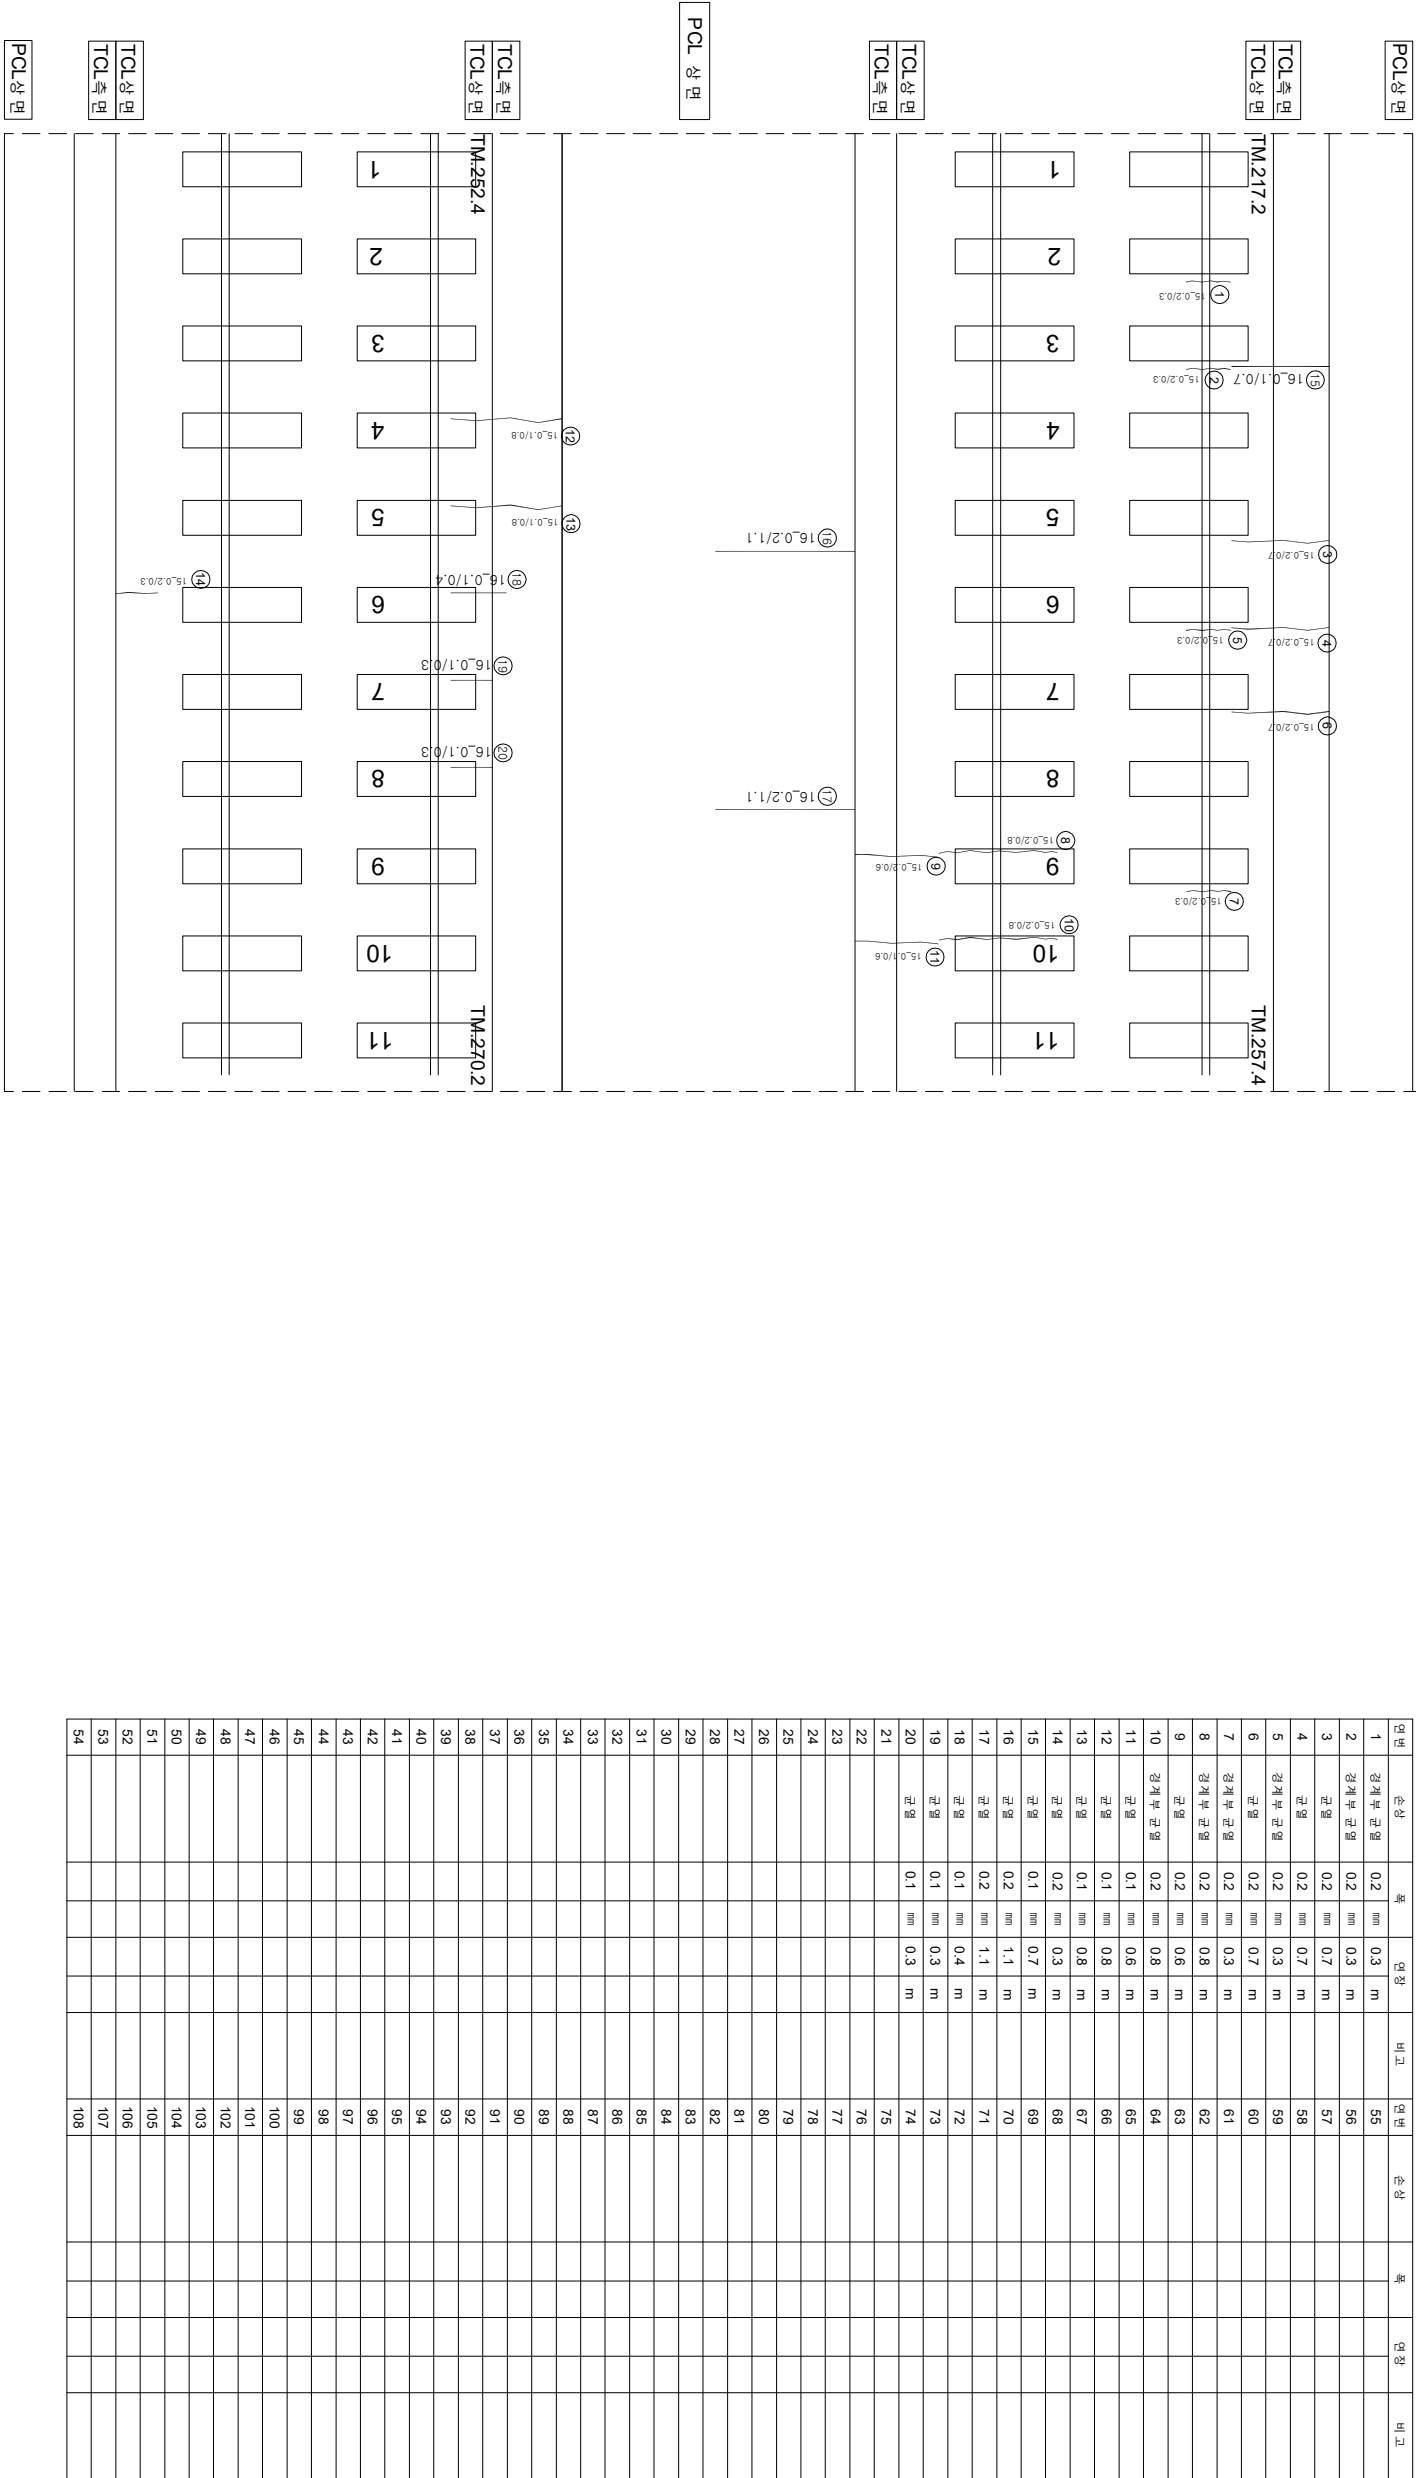

시	행	사	물	역	영	공	역	사	과 관 영 역 자		장 분 아 발 행 영 역 자	연 간	0.22% (0.3mm이하 : 적색) 0.42% (0.3mm초과 0.5mm이하 : 황색) 0.92% (0.5mm초과 1.0mm이하 : 적색) 1.92% (1.0mm이상 : 불통색)		정확도상분리 망상	재료분리 철근노출
KORAIL		한국철도공사	2017년도 호남고속선 오송-광주송정간 콘크리트케도 점검용역		(주)한국구조물안전연구원 (주)한국토안전연구원 (제)한국건설품질연구원		이복영		김경기		연	연		박리,박락,파손 박대		누수,습윤부
KORAIL		KORAIL RAILROAD									영					시공이음분리,충분리